



PIANTA PIANO TERRA  
Scala 1:100

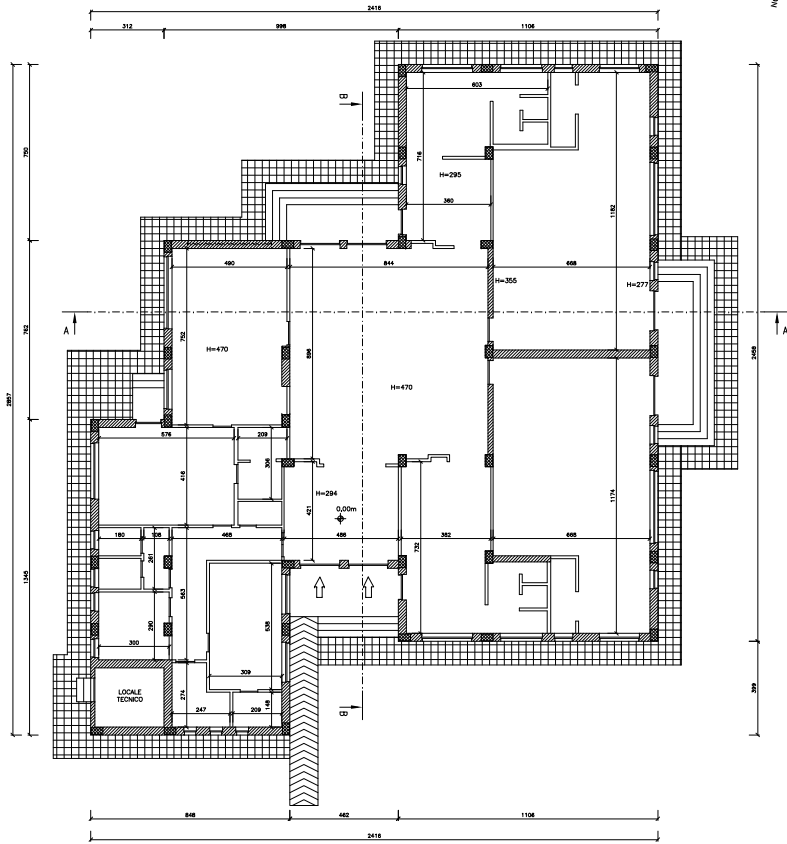


PIANTA COPERTURA  
Scala 1:100

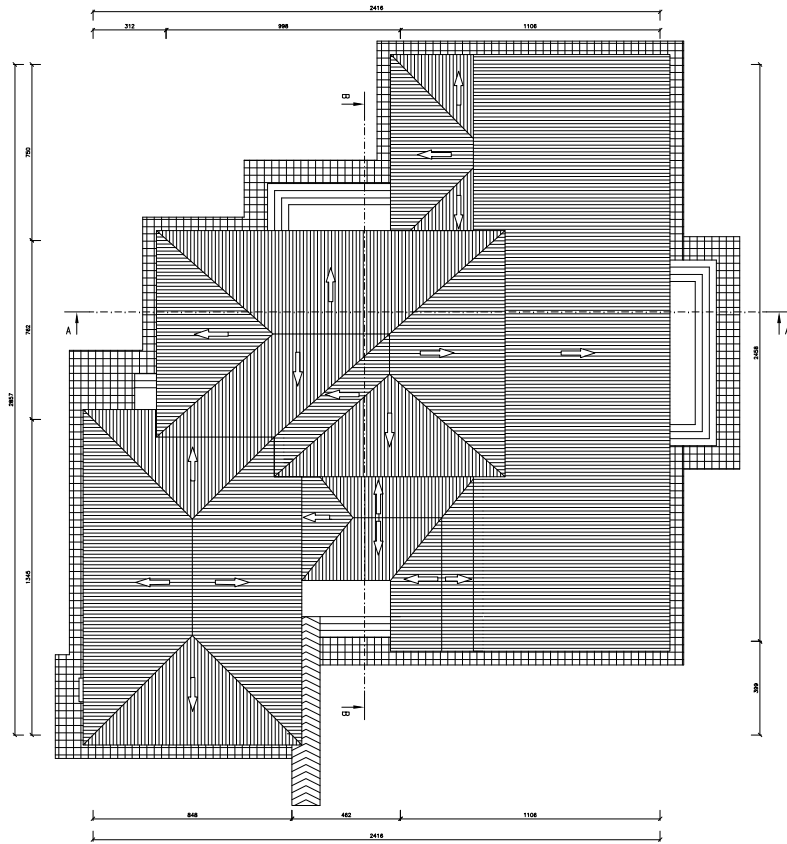


SEZIONE A-A  
Scala 1:100



SEZIONE B-B  
Scala 1:100

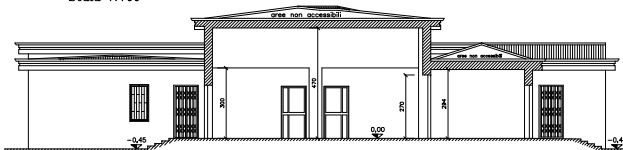

PROSPETTO OVEST  
Scala 1:100

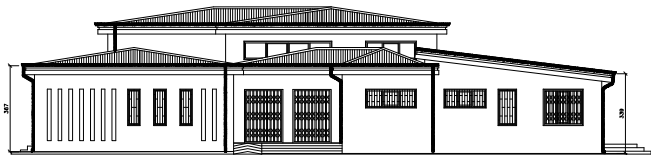

PROSPETTO NORD  
Scala 1:100



PROSPETTO EST  
Scala 1:100



PROSPETTO SUD  
Scala 1:100

