




PIANTA PIANO TERRA  
Scala 1:100

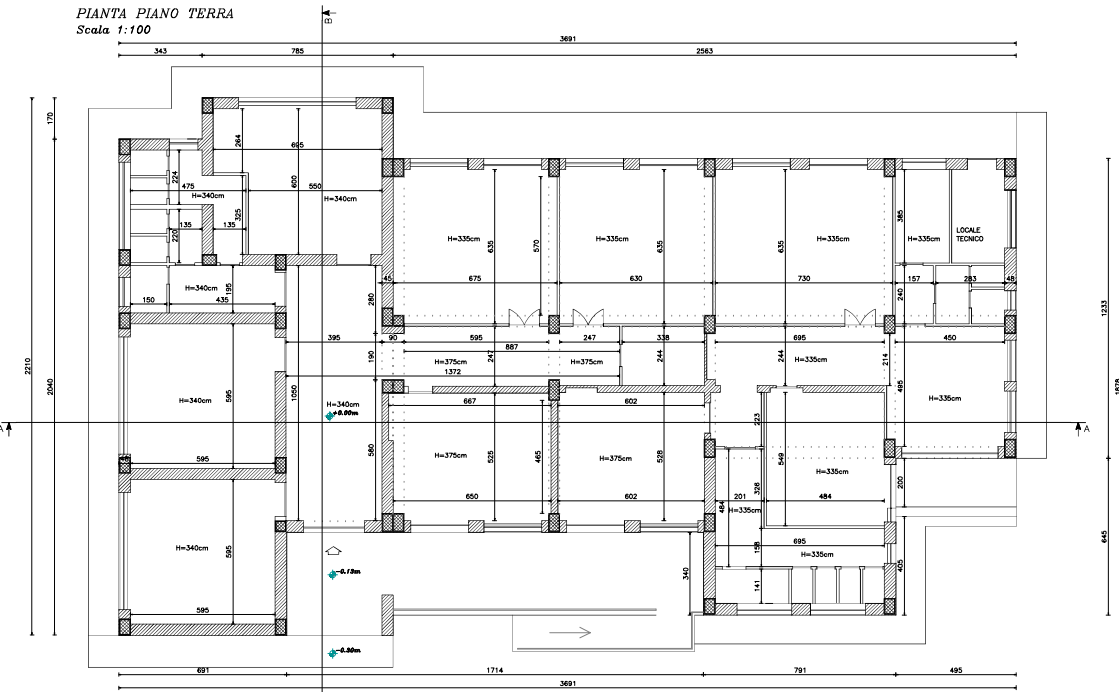


PIANTA COPERTURA  
Scala 1:100

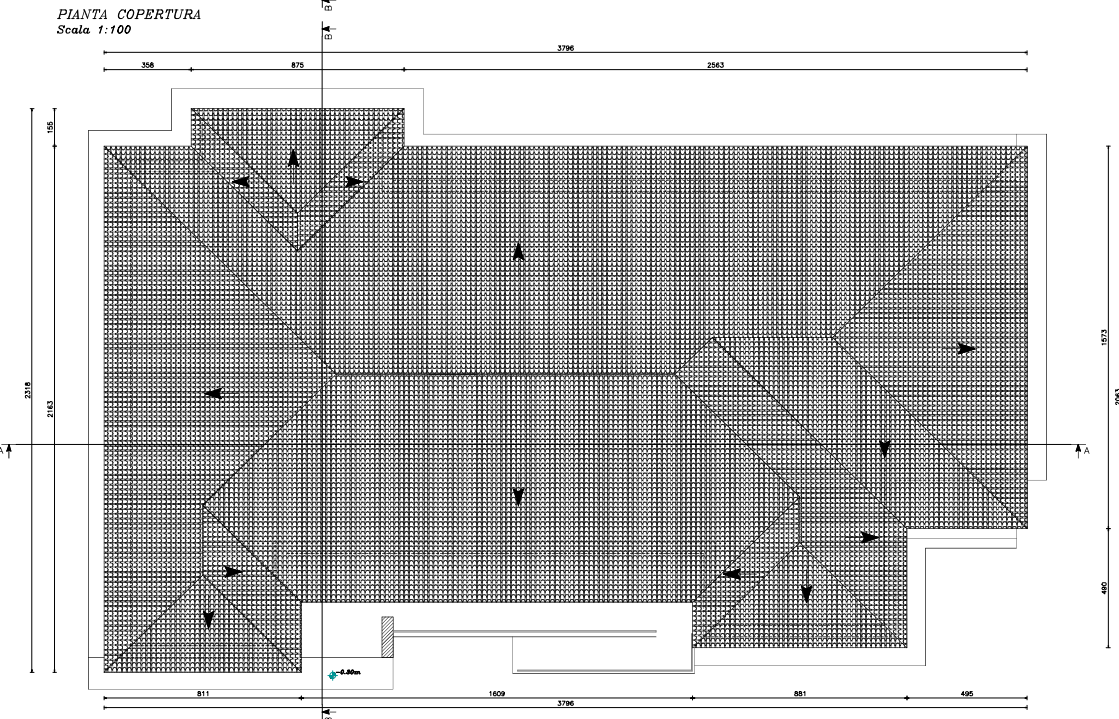


SEZIONE A-A  
Scala 1:100

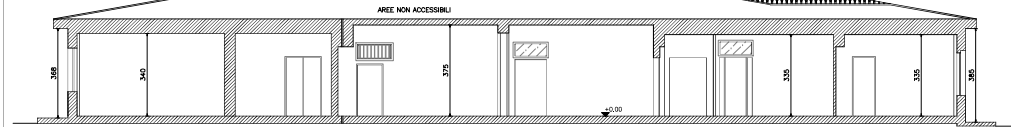

SEZIONE B-B  
Scala 1:100

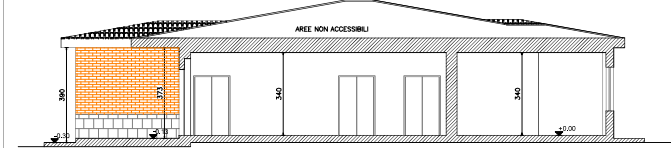


PROSPETTO SUD-OVEST  
Scala 1:100

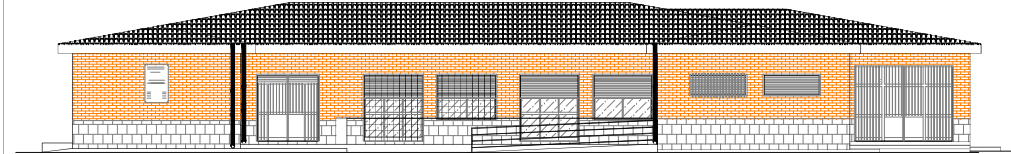

PROSPETTO SUD-EST  
Scala 1:100



PROSPETTO NORD-OVEST  
Scala 1:100

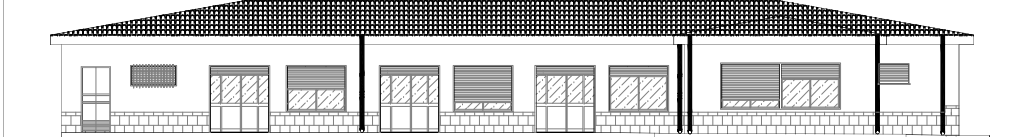

PROSPETTO NORD-EST  
Scala 1:100

