



PIANTA PIANO TERRA

Scala 1:100

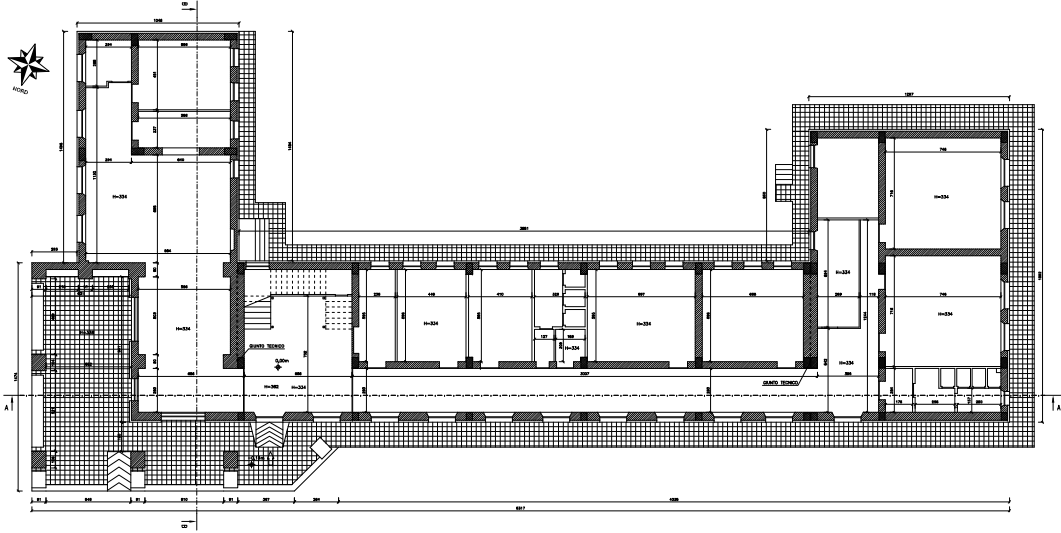


PIANTA PIANO PRIMO

Scala 1:100

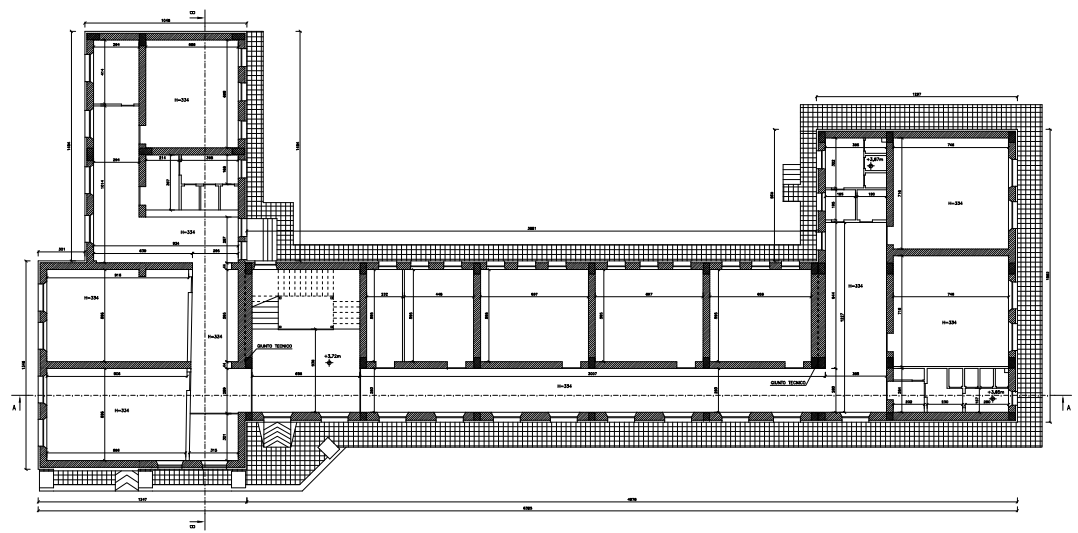

PIANTA PIANO SECONDO
Scala 1:100

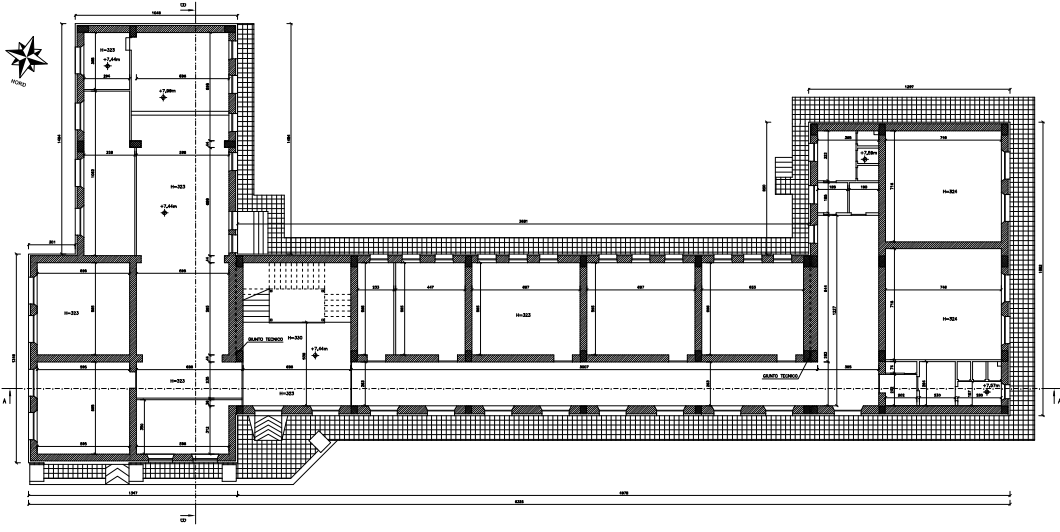

PIANTA COPERTURA
Scala 1:100

