



PIANTA PIANO TERRA

Scala 1:100

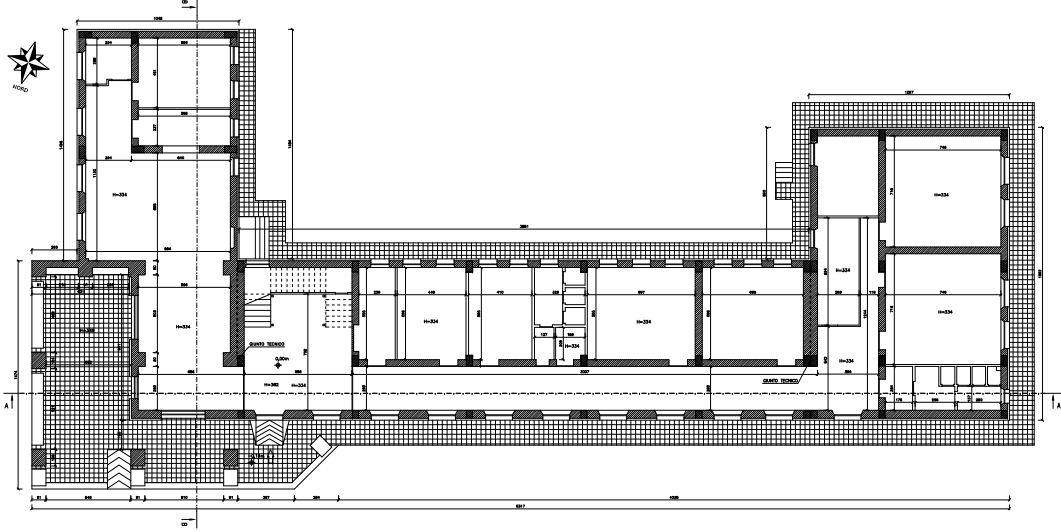


PIANTA PIANO PRIMO

Scala 1:100

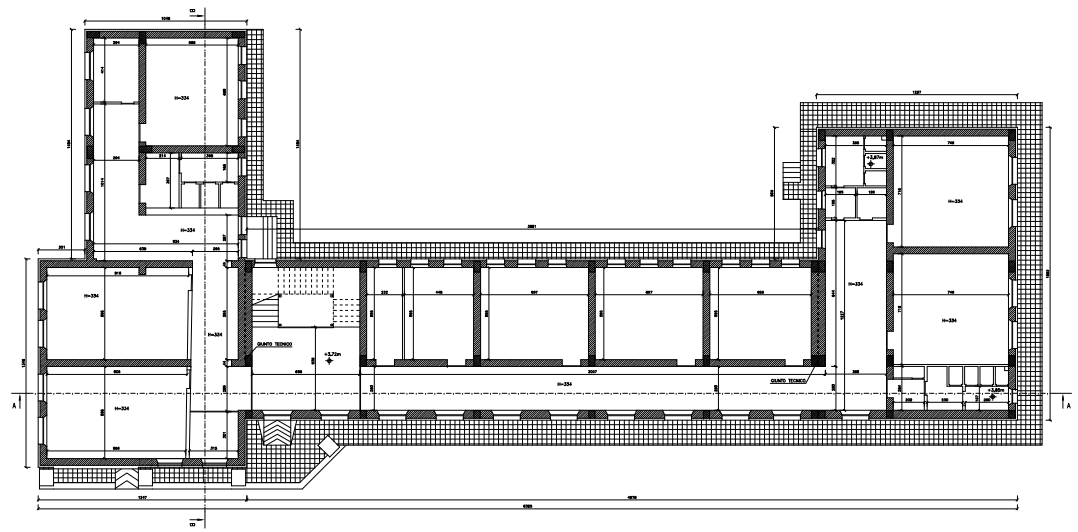

PIANTA PIANO SECONDO  
Scala 1:100

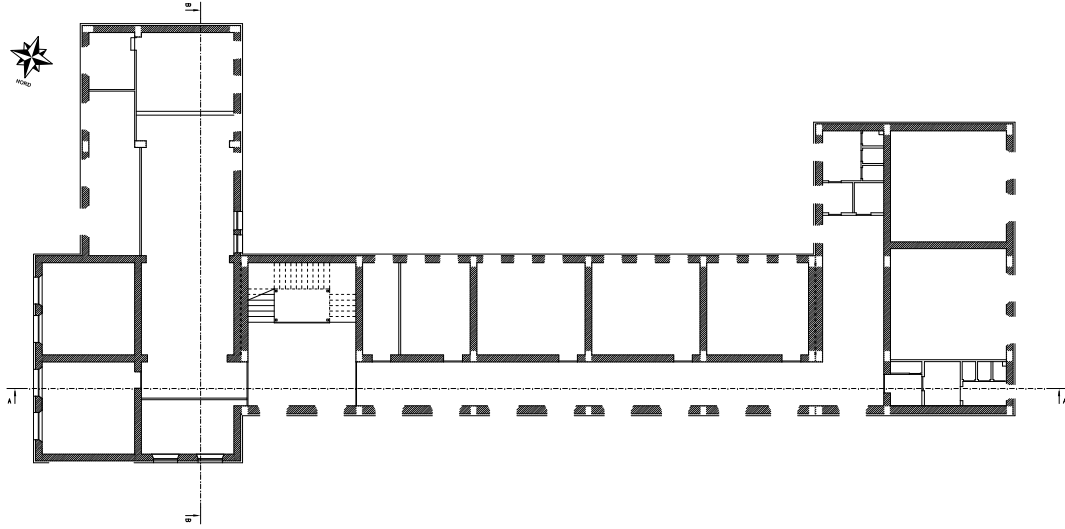

PIANTA COPERTURA  
Scala 1:100

