

COMUNE DI: **VIBO VALENTIA**

OGGETTO: **PROGETTO PER LA REDAZIONE DI UN PIANO DI LOTTIZZAZIONE CONVENZIONATA ALLA LOCALITA' LACQUARI.**

Committenti: "Nicola BROSIO e F.lli snc" - "PRIMA PIETRA srl"
Gabriele CORRADO

Elaborati:

- Relazione Tecnica
- Schema di convenzione
- Computo metrico opere di urbanizzazione
- Stralcio P.R.G. - planimetria catastale e schema di frazionamento delle superfici
- Area d'intervento - Destinazioni d'uso - Planivolumetria
Distribuzione e assegnazione dei lotti- Dimensionamento delle aree - Stato di fatto
- Piano quotato-stato di fatto e stato futuro-profilo
- Schemi impianti rete elettrica, fognante, illuminazione, idrica
- Tipologie edilizie
- Opere d'arte

I Lotizzanti:

I progettisti

Dott. Ing. Domenico CONTARTESE


Dott. Ing. Gabriele CORRADO

DISTRIBUZIONE CATASTALE TAVOLA N. 1

Inserimento in mappa

FOGLIO N.37

Scala 1:1000

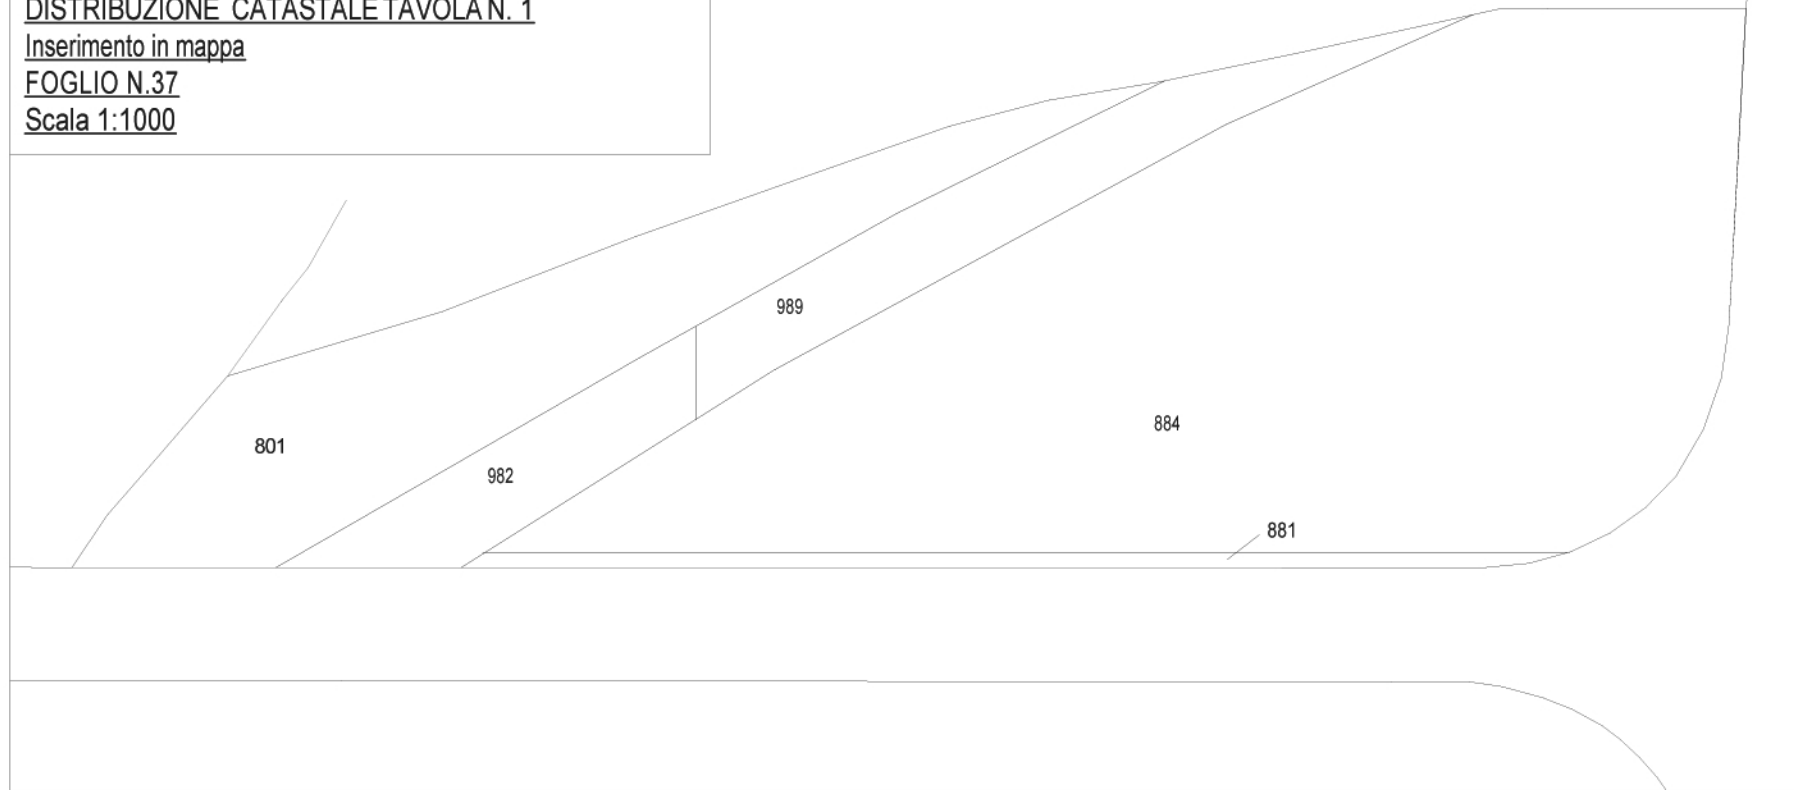

DISTRIBUZIONE CATASTALE TAVOLA N. 2

Frazionamento superfici

FOGLIO N.37

Scala 1:1000

