



UNIONE EUROPEA



REPUBBLICA ITALIANA



REGIONE CALABRIA



COMUNE DI VIBO VALENTIA

"Studio di Fattibilità per il Recupero Urbanistico del Quartiere Pennello"

PISU- POR CALABRIA FESR 2007/2013- ASSE VIII
Linea d'intervento 8.1.2.1.



TAV. 10.a Analisi e verifica della Consistenza dei Comparti Comparto 4 isolato a

Progettista
Ing. Lorena Callisti

RUP
Arch. Giuseppina Eulilli

Collaboratori tecnici
Geom. Francesco Barbieri
Geom. Salvatore De Giorgio
Geom. Raffaele Paladino
Geom. Vincenzo Puccio

Supporto al RUP
Arch. Cristina De Panfilis
Servizio di analisi
e Studio Ambientale
Arch. Manuela Romano

Collaboratore Amministrativo
Dott. Maurizio Bardari


Disegnatore CAD
Arch. Giuseppe Massara

Legenda

- 1) SIMBOLOGIA PREVALENTE**
 - perimetrazione comparto
 - delimitazione degli isolati
 - punti di vista rilievo fotografico
- 1) NUMERO RESIDENZE FABBRICATI**
 - ABITAZIONI MONOFAMILIARI
 - ABITAZIONI BIFAMILIARI
 - ABITAZIONI DA 3-4 UNITÀ ABITATIVE
 - ABITAZIONI DA 5-6 UNITÀ ABITATIVE
 - ABITAZIONI CON PIU' DI 6 UNITÀ ABITATIVE
- 2) TIPOLOGIA SPAZI AREALI ESTERNI ANNESSI AL FABBRICATO**
 - CORTI E CORTILI ESTERNI
 - CORTI COMUNI
 - CORTI CON VERDE / GIARDINI
 - CORTI CON PARCHEGGIO
- 4) TIPOLOGIA E NUMERO LOCALI NON RESIDENZIALI ANNESSI E NON AL FABBRICATO**
 - DEPOSITI/MAGAZZINI CON INDICAZIONE DEL NUMERO LOCALI PRESENTI
 - GARAGE
 - BARACCHE
 - COMMERCIALE CON INDICAZIONE DEL NUMERO LOCALI PRESENTI
 - ARTIGIANALE CON INDICAZIONE DEL NUMERO LOCALI PRESENTI
 - EDIFICIO PUBBLICO CON INDICAZIONE DEL NUMERO LOCALI PRESENTI
 - ALTRO CON INDICAZIONE DEL NUMERO LOCALI PRESENTI
 - ZONE RESIDENZIALI DI ESPANSIONE TURISTICA, Ret CON INDICAZIONE DEL NUMERO LOCALI PRESENTI
- 3) TIPOLOGIA ELEMENTI ESTERNI ANNESSI AL FABBRICATO**
 - TETTOIE
 - PORTICATI
 - TERRAZZE PIANI TERRA
 - CORPI SCALA
- 5) TIPOLOGIA ELEMENTI NON DEFINIBILI**
 - SUPERFETAZIONI
 - STRUTTURE INTELAIATE IN C.A.
- 3) ALTEZZE IN PIANI F.T. DEI FABBRICATI**
 - 1) 1 PIANO FUORITERRA
 - 2) 2 PIANI FUORITERRA
 - 3) 3 PIANI FUORITERRA
 - 4) 4 PIANI FUORITERRA
 - 5) 5 PIANI FUORITERRA
 - 6) 6 PIANI FUORITERRA

VOLUMETRIA TOTALE 6.898,64

Stralcio planimetria catastale e dati fabbricati Comparto 4 isolato a

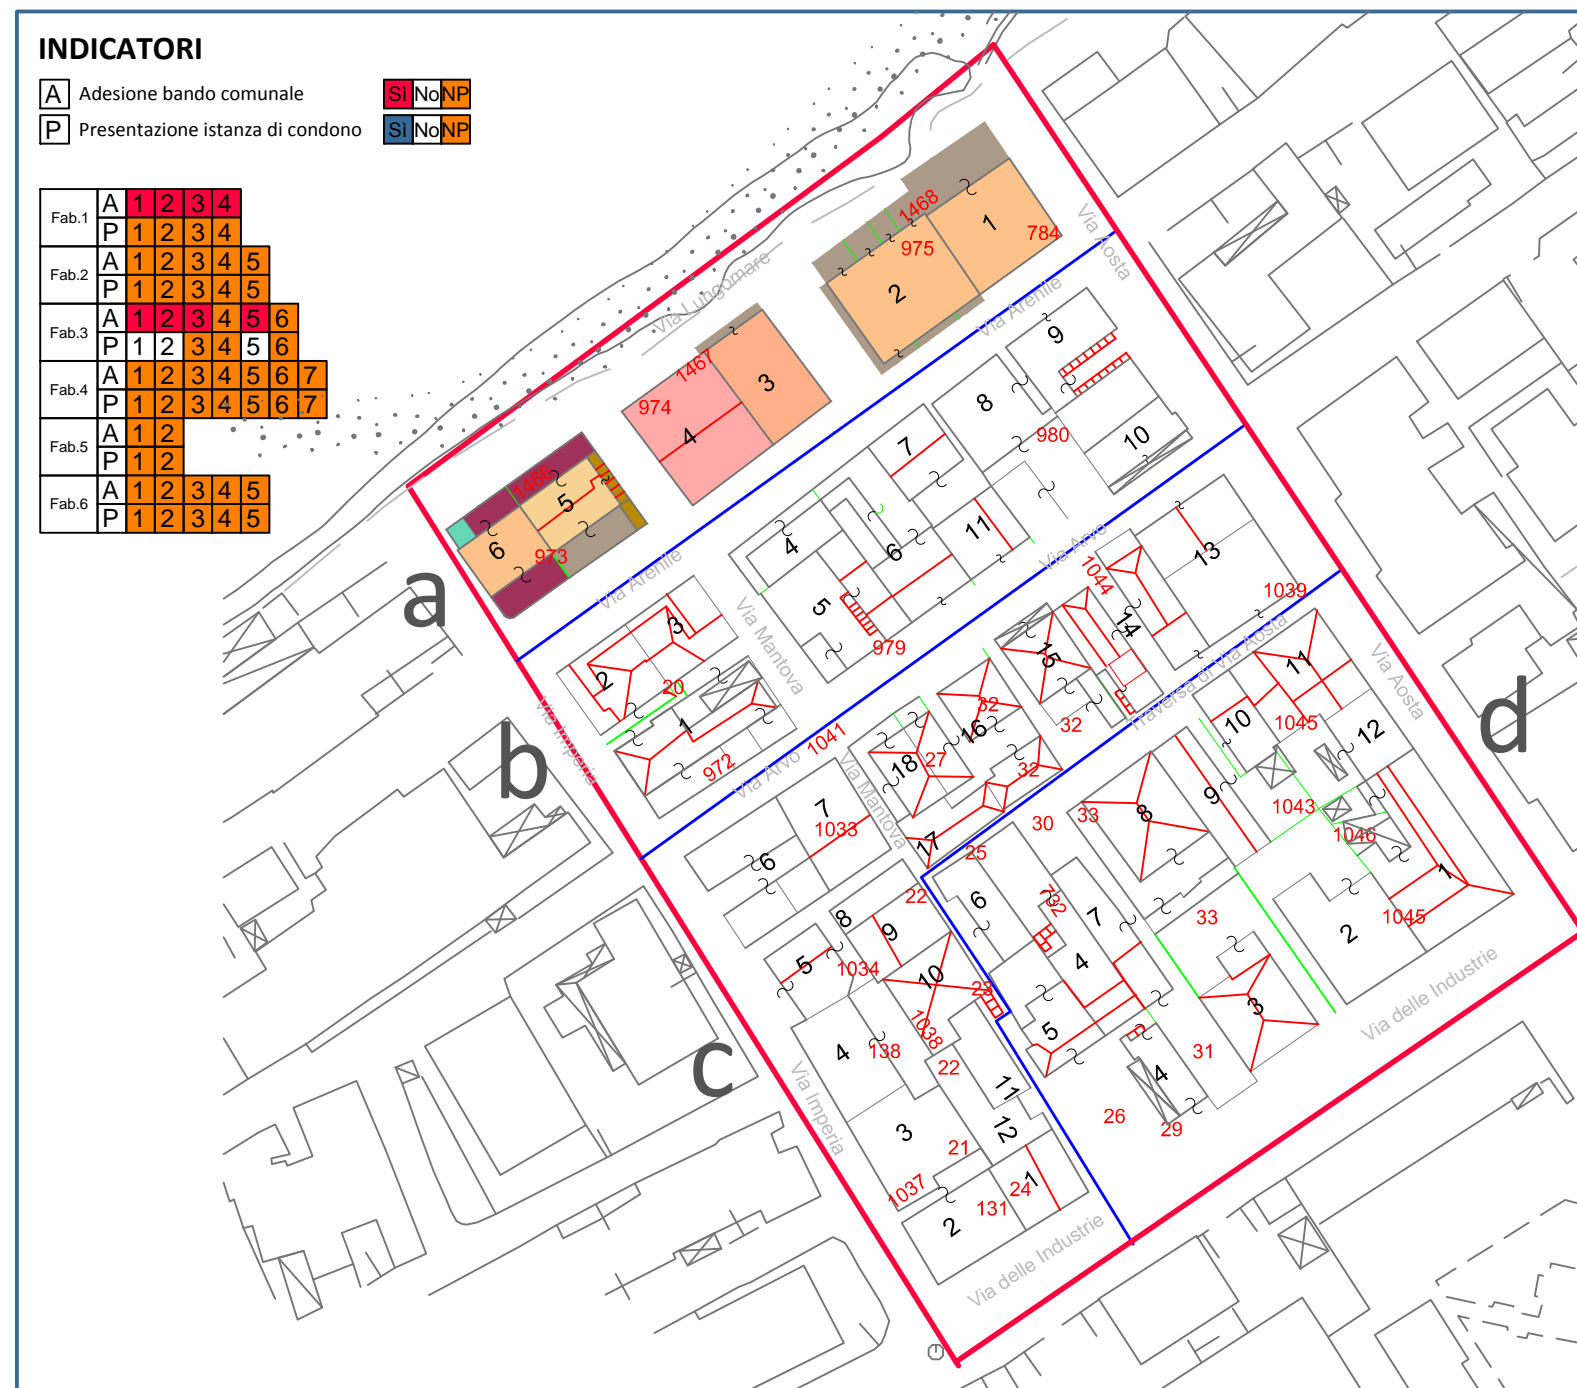

FABBRICATO N.1 ISOLATO A
Riferimenti catastali - FG. 11 PART 784
1.a pertinenze - CORTE Mq 86
1.b via e numero civico - VIA AOSTA / ARENILE / LUNGOMARE snc
1.c destinazione d'uso - RESIDENZE N. 4
1.d composizione fabbricato
- SUPERFICIE COPERTA - Mq 190,67
- ALTEZZA FUORI TERRA - M 7,43 - PIANI 2
- SUPERFICIE OCCUPATA - Mq 276,67
- VOLUME STIMATO - Mc 1417,43
- COPERTURA - TERRAZZO

VALUTAZIONI VISIVE
- strutture portanti - CONDIZIONI MEDIE
- coperture -
- cornicioni -
- altane -
- aggetti - CONDIZIONI GRAVI
- infissi - CONDIZIONI MEDIE
- struttura scale -
- ascensore -
- intonaco - CONDIZIONI GRAVI

INDICATORI

A	Adesione bando comunale	NO	SI
P	Presentazione istanza di condono	NO	SI

DATI SINTETICI DEGLI ALLOGGI PRESENTI

Alloggio 1	2.a piano fuori terra - PIANO 1 2.b stato abitativo - DISABITATO - CIV. ABIT. 2.c nucleo familiare - 0 - residenti - No 2.d grado di fruizione e godimento - PROPRIETA' 2.e adesione bando com. acquisto suolo - SI 2.f present. istanza condono edilizio - N.P. 2.g condizioni manutentive - CATTIVE 2.h impianti - N.P.	Alloggio 2	2.a piano fuori terra - PIANO 1 2.b stato abitativo - DISABITATO - CIV. ABIT. 2.c nucleo familiare - N.P. - residenti - N.P. 2.d grado di fruizione e godimento - AFFITTO 2.e adesione bando com. acquisto suolo - SI 2.f present. istanza condono edilizio - N.P. 2.g condizioni manutentive - DISCRETE 2.h impianti - FOGNAT - ACQUED. - ENEL
Alloggio 3	2.a piano fuori terra - PIANO 2 2.b stato abitativo - DISABITATO - CIV. ABITAZ. 2.c nucleo familiare - 0 - residenti - No 2.d grado di fruizione e godimento - PROPR. 2.e adesione bando com. acquisto suolo - SI 2.f present. istanza condono edilizio - N.P. 2.g condizioni manutentive - DISCRETE 2.h impianti - FOGNATURA - ACQUED. - ENEL	Alloggio 4	2.a piano fuori terra - PIANO 2 2.b stato abitativo - DISABITATO - CIV. ABIT. 2.c nucleo familiare - 0 - residenti - No 2.d grado di fruizione e godimento - 2.e adesione bando com. acquisto suolo - SI 2.f present. istanza condono edilizio - N.P. 2.g condizioni manutentive - DISCRETE 2.h impianti - FOGNAT - ACQUED. - ENEL

FABBRICATO N.2 ISOLATO A
Riferimenti catastali - FG. 11 PART 975
1.a pertinenze - CORTILI Mq 92
1.b via e numero civico - VIA ARENILE, snc/48
1.c destinazione d'uso - RESIDENZE N.4 - GARAGES N.1
1.d composizione fabbricato
- SUPERFICIE COPERTA - Mq 230,27
- ALTEZZA FUORI TERRA - M 6,21 - PIANI 2
- SUPERFICIE OCCUPATA - Mq 322,27
- VOLUME STIMATO - Mc 1430,90
- COPERTURA - TERRAZZO

VALUTAZIONI VISIVE
- strutture portanti - CONDIZIONI MEDIE
- coperture -
- cornicioni -
- altane -
- aggetti - CONDIZIONI GRAVI
- infissi - CONDIZIONI MEDIE
- struttura scale -
- ascensore -
- intonaco - CONDIZIONI MEDIE/GRAVI

INDICATORI

A	Adesione bando comunale	NO	SI
P	Presentazione istanza di condono	NO	SI

DATI SINTETICI DEGLI ALLOGGI PRESENTI

Alloggio 1	2.a piano fuori terra - PIANO 1 2.b stato abitativo - GARAGE 2.c nucleo familiare - residenti - 2.d grado di fruizione e godimento - N.P. 2.e adesione bando com. acquisto suolo - N.P. 2.f present. istanza condono edilizio - N.P. 2.g condizioni manutentive - DISCRETE 2.h impianti - N.P.	Alloggio 2	2.a piano fuori terra - PIANO 1 2.b stato abitativo - ABITATO - CIV. ABIT. 2.c nucleo familiare - N.P. - residenti - N.P. 2.d grado di fruizione e godimento - N.P. 2.e adesione bando com. acquisto suolo - N.P. 2.f present. istanza condono edilizio - N.P. 2.g condizioni manutentive - DISCRETE 2.h impianti - FOGNAT - ACQUED. - ENEL
Alloggio 3	2.a piano fuori terra - PIANO 2 2.b stato abitativo - ABITATO - CIV. ABIT. 2.c nucleo familiare - N.P. - residenti - N.P. 2.d grado di fruizione e godimento - N.P. 2.e adesione bando com. acquisto suolo - N.P. 2.f present. istanza condono edilizio - N.P. 2.g condizioni manutentive - DISCRETE 2.h impianti - FOGNAT - ACQUED. - ENEL	Alloggio 4	2.a piano fuori terra - PIANO 2 2.b stato abitativo - DISABITATO - CIV. ABIT. 2.c nucleo familiare - 0 - residenti - No 2.d grado di fruizione e godimento - N.P. 2.e adesione bando com. acquisto suolo - N.P. 2.f present. istanza condono edilizio - N.P. 2.g condizioni manutentive - DISCRETE 2.h impianti - FOGNAT - ACQUED. - ENEL
Alloggio 5	2.a piano fuori terra - PIANO 2 2.b stato abitativo - DISABITATO - CIV. ABIT. 2.c nucleo familiare - 0 - residenti - No 2.d grado di fruizione e godimento - N.P. 2.e adesione bando com. acquisto suolo - N.P. 2.f present. istanza condono edilizio - N.P. 2.g condizioni manutentive - DISCRETE 2.h impianti - FOGNAT - ACQUED. - ENEL	Alloggio 6	2.a piano fuori terra - PIANO 3 2.b stato abitativo - DISABITATO - CIV. ABIT. 2.c nucleo familiare - N.P. - residenti - N.P. 2.d grado di fruizione e godimento - N.P. 2.e adesione bando com. acquisto suolo - N.P. 2.f present. istanza condono edilizio - N.P. 2.g condizioni manutentive - BUONE 2.h impianti - FOGNAT - ACQUED. - ENEL

FABBRICATO N.3 ISOLATO A
Riferimenti catastali - FG. 11 PART 974
1.a pertinenze - CORTE Mq 12
1.b via e numero civico - VIA ARENILE, 50
1.c destinazione d'uso - RESIDENZE N. 6
1.d composizione fabbricato
- SUPERFICIE COPERTA - Mq 161
- ALTEZZA FUORI TERRA - M 9,50 - PIANI 3
- SUPERFICIE OCCUPATA - Mq 173
- VOLUME STIMATO - Mc 1529
- COPERTURA - TETTO

VALUTAZIONI VISIVE
- strutture portanti - CONDIZIONI BUONE
- coperture -
- cornicioni -
- altane -
- aggetti - CONDIZIONI BUONE
- infissi - CONDIZIONI BUONE
- struttura scale -
- ascensore -
- intonaco - CONDIZIONI BUONE

INDICATORI

A	Adesione bando comunale	NO	SI
P	Presentazione istanza di condono	NO	SI

DATI SINTETICI DEGLI ALLOGGI PRESENTI

Alloggio 1	2.a piano fuori terra - PIANO 1 2.b stato abitativo - ABITATO (S.M.T.) - CIV. ABIT. 2.c nucleo familiare - 2 - residenti - No 2.d grado di fruizione e godimento - PROPR. 2.e adesione bando com. acquisto suolo - SI 2.f present. istanza condono edilizio - No 2.g condizioni manutentive - BUONE 2.h impianti - FOGNAT - ACQUED. - ENEL	Alloggio 2	2.a piano fuori terra - PIANO 1 2.b stato abitativo - DISABITATO - CIV. ABIT. 2.c nucleo familiare - N.P. - residenti - N.P. 2.d grado di fruizione e godimento - PROPR. 2.e adesione bando com. acquisto suolo - SI 2.f present. istanza condono edilizio - N.P. 2.g condizioni manutentive - BUONE 2.h impianti - FOGNAT - ACQUED. - ENEL
Alloggio 3	2.a piano fuori terra - PIANO 2 2.b stato abitativo - ABITATO (S.M.T.) - CIV. ABIT. 2.c nucleo familiare - N.P. - residenti - N.P. 2.d grado di fruizione e godimento - N.P. 2.e adesione bando com. acquisto suolo - SI 2.f present. istanza condono edilizio - N.P. 2.g condizioni manutentive - BUONE 2.h impianti - FOGNAT - ACQUED. - ENEL	Alloggio 4	2.a piano fuori terra - PIANO 2 2.b stato abitativo - ABITATO - CIV. ABIT. 2.c nucleo familiare - N.P. - residenti - N.P. 2.d grado di fruizione e godimento - N.P. 2.e adesione bando com. acquisto suolo - N.P. 2.f present. istanza condono edilizio - N.P. 2.g condizioni manutentive - BUONE 2.h impianti - FOGNAT - ACQUED. - ENEL
Alloggio 5	2.a piano fuori terra - PIANO 3 2.b stato abitativo - ABITATO - CIV. ABIT. 2.c nucleo familiare - N.P. - residenti - N.P. 2.d grado di fruizione e godimento - PROPR. 2.e adesione bando com. acquisto suolo - SI 2.f present. istanza condono edilizio - No 2.g condizioni manutentive - BUONE 2.h impianti - FOGNAT - ACQUED. - ENEL	Alloggio 6	2.a piano fuori terra - PIANO 3 2.b stato abitativo - ABITATO (S.M.T.) - CIV. ABIT. 2.c nucleo familiare - N.P. - residenti - No 2.d grado di fruizione e godimento - N.P. 2.e adesione bando com. acquisto suolo - N.P. 2.f present. istanza condono edilizio - N.P. 2.g condizioni manutentive - BUONE 2.h impianti - FOGNAT - ACQUED. - ENEL

FABBRICATO N.4 ISOLATO A
Riferimenti catastali - FG. 11 PART 974
1.a pertinenze -
1.b via e numero civico - VIA ARENILE, snc/75
1.c destinazione d'uso - RESIDENZE N. 7
1.d composizione fabbricato
- SUPERFICIE COPERTA - Mq 230
- ALTEZZA FUORI TERRA - M 13,03 - PIANI 4
- SUPERFICIE OCCUPATA - Mq 230
- VOLUME STIMATO - Mc 2997
- COPERTURA - TETTO

VALUTAZIONI VISIVE
- strutture portanti - CONDIZIONI MEDIE
- coperture - CONDIZIONI MEDIE
- cornicioni -
- altane -
- aggetti - CONDIZIONI MEDIE
- infissi - CONDIZIONI MEDIE
- struttura scale - CONDIZIONI MEDIE
- ascensore -
- intonaco - CONDIZIONI MEDIE

INDICATORI

A	Adesione bando comunale	NO	SI
P	Presentazione istanza di condono	NO	SI

DATI SINTETICI DEGLI ALLOGGI PRESENTI

Alloggio 1	2.a piano fuori terra - PIANO 1 2.b stato abitativo - DISABITATO - CIV. ABIT. 2.c nucleo familiare - N.P. - residenti - N.P. 2.d grado di fruizione e godimento - N.P. 2.e adesione bando com. acquisto suolo - N.P. 2.f present. istanza condono edilizio - N.P. 2.g condizioni manutentive - BUONE 2.h impianti - FOGNAT - ACQUED. - ENEL	Alloggio 2	2.a piano fuori terra - PIANO 1 2.b stato abitativo - DISABITATO - CIV. ABIT. 2.c nucleo familiare - N.P. - residenti - N.P. 2.d grado di fruizione e godimento - N.P. 2.e adesione bando com. acquisto suolo - N.P. 2.f present. istanza condono edilizio - N.P. 2.g condizioni manutentive - BUONE 2.h impianti - FOGNAT - ACQUED. - ENEL
Alloggio 3	2.a piano fuori terra - PIANO 2 2.b stato abitativo - DISABITATO - CIV. ABIT. 2.c nucleo familiare - N.P. - residenti - N.P. 2.d grado di fruizione e godimento - N.P. 2.e adesione bando com. acquisto suolo - N.P. 2.f present. istanza condono edilizio - N.P. 2.g condizioni manutentive - BUONE 2.h impianti FOGNAT - ACQUED. - ENEL	Alloggio 4	2.a piano fuori terra - PIANO 4 2.b stato abitativo - DISABITATO - CIV. ABIT. 2.c nucleo familiare - N.P. - residenti - N.P. 2.d grado di fruizione e godimento - N.P. 2.e adesione bando com. acquisto suolo - N.P. 2.f present. istanza condono edilizio - N.P. 2.g condizioni manutentive - BUONE 2.h impianti - FOGNAT - ACQUED. - ENEL
Alloggio 5	2.a piano fuori terra - PIANO 3 2.b stato abitativo - DISABITATO - CIV. ABIT. 2.c nucleo familiare - N.P. - residenti - N.P. 2.d grado di fruizione e godimento - N.P. 2.e adesione bando com. acquisto suolo - N.P. 2.f present. istanza condono edilizio - N.P. 2.g condizioni manutentive - BUONE 2.h impianti - FOGNAT - ACQUED. - ENEL	Alloggio 6	2.a piano fuori terra - PIANO 3 2.b stato abitativo - DISABITATO - CIV. ABIT. 2.c nucleo familiare - N.P. - residenti - N.P. 2.d grado di fruizione e godimento - N.P. 2.e adesione bando com. acquisto suolo - N.P. 2.f present. istanza condono edilizio - N.P. 2.g condizioni manutentive - BUONE 2.h impianti - FOGNAT - ACQUED. - ENEL

FABBRICATO N.5 ISOLATO A
Riferimenti catastali - FG. 11 PART 973
1.a pertinenze - CORTILI Mq 50 - CORPO SCALA Mq 13
1.b via e numero civico - VIA ARENILE, 54 - VIA LUNGOMARE snc
1.c destinazione d'uso - RESIDENZE N.2
1.d composizione fabbricato
- SUPERFICIE COPERTA - Mq 104,97+39,12
- ALTEZZA FUORI TERRA - M 6,51+2,77 - PIANI 2
- SUPERFICIE OCCUPATA - Mq 207
- VOLUME STIMATO - Mc 725,04+108,12
- COPERTURA - TETTO

VALUTAZIONI VISIVE
- strutture portanti - CONDIZIONI MEDIE
- coperture - CONDIZIONI MEDIE
- cornicioni -
- altane -
- aggetti - CONDIZIONI MEDIE
- infissi - CONDIZIONI MEDIE
- struttura scale - CONDIZIONI MEDIE
- ascensore -
- intonaco - CONDIZIONI MEDIE

INDICATORI

A	Adesione bando comunale	NO	SI
P	Presentazione istanza di condono	NO	SI

DATI SINTETICI DEGLI ALLOGGI PRESENTI

Alloggio 1	2.a piano fuori terra - PIANO 1 2.b stato abitativo - DISABITATO - CIV. ABIT. 2.c nucleo familiare - N.P. - residenti - N.P. 2.d grado di fruizione e godimento - N.P. 2.e adesione bando com. acquisto suolo - N.P. 2.f present. istanza condono edilizio - N.P. 2.g condizioni manutentive - BUONE 2.h impianti - FOGNAT - ACQUED. - ENEL	Alloggio 2	2.a piano fuori terra - PIANO 1 2.b stato abitativo - LOCALE DEPOSITO 2.c nucleo familiare - residenti - 2.d grado di fruizione e godimento - N.P. 2.e adesione bando com. acquisto suolo - N.P. 2.f present. istanza condono edilizio - N.P. 2.g condizioni manutentive - BUONE 2.h impianti - FOGNAT - ACQUED. - ENEL
Alloggio 3	2.a piano fuori terra - PIANO 2 2.b stato abitativo - DISABITATO - CIV. ABIT. 2.c nucleo familiare - N.P. - residenti - N.P. 2.d grado di fruizione e godimento - N.P. 2.e adesione bando com. acquisto suolo - N.P. 2.f present. istanza condono edilizio - N.P. 2.g condizioni manutentive - BUONE 2.h impianti - FOGNATURA - ACQUED. - ENEL	Alloggio 4	2.a piano fuori terra - PIANO 3 2.b stato abitativo - DISABITATO - CIV. ABIT. 2.c nucleo familiare - N.P. - residenti - N.P. 2.d grado di fruizione e godimento - N.P. 2.e adesione bando com. acquisto suolo - N.P. 2.f present. istanza condono edilizio - N.P. 2.g condizioni manutentive - BUONE 2.h impianti - FOGNAT - ACQUED. - ENEL
Alloggio 5	2.a piano fuori terra - PIANO 4 2.b stato abitativo - DISABITATO - CIV. ABIT. 2.c nucleo familiare - N.P. - residenti - N.P. 2.d grado di fruizione e godimento - N.P. 2.e adesione bando com. acquisto suolo - N.P. 2.f present. istanza condono edilizio - N.P. 2.g condizioni manutentive - BUONE 2.h impianti - FOGNAT - ACQUED. - ENEL	Alloggio 6	2.a piano fuori terra - PIANO 4 2.b stato abitativo - DISABITATO - CIV. ABIT. 2.c nucleo familiare - N.P. - residenti - N.P. 2.d grado di fruizione e godimento - N.P. 2.e adesione bando com. acquisto suolo - N.P. 2.f present. istanza condono edilizio - N.P. 2.g condizioni manutentive - BUONE 2.h impianti - FOGNAT - ACQUED. - ENEL

FABBRICATO N.6 ISOLATO A
Riferimenti catastali - FG. 11 PART 973 - 1466
1.a pertinenze - SUPERFETAZIONI Mq 66
1.b via e numero civico - VIA IMPERIA snc
1.c destinazione d'uso - RESIDENZE N. 4 - DEPOSITO N. 1
1.d composizione fabbricato
- SUPERFICIE COPERTA - Mq 163,69
- ALTEZZA FUORI TERRA - M 13,63+3,13+11,26+4,67 - PIANI 4
- SUPERFICIE OCCUPATA - Mq 79,34+41,97+8,57+17(Hmedia)
- VOLUME STIMATO - Mc 1388,45
- COPERTURA - TERRAZZO

VALUTAZIONI VISIVE
- strutture portanti - CONDIZIONI MEDIE
- coperture - CONDIZIONI MEDIE
- cornicioni -
- altane -
- aggetti - CONDIZIONI MEDIE
- infissi - CONDIZIONI MEDIE
- struttura scale -
- ascensore -
- intonaco - CONDIZIONI GRAVI

INDICATORI

A	Adesione bando comunale	NO	SI
P	Presentazione istanza di condono	NO	SI

DATI SINTETICI DEGLI ALLOGGI PRESENTI

Alloggio 1	2.a piano fuori terra - PIANO 1 2.b stato abitativo - DISABITATO - CIV. ABIT. 2.c nucleo familiare - residenti - 2.d grado di fruizione e godimento - N.P. 2.e adesione bando com. acquisto suolo - N.P. 2.f present. istanza condono edilizio - N.P. 2.g condizioni manutentive - BUONE 2.h impianti - FOGNAT - ACQUED. - ENEL	Alloggio 2	2.a piano fuori terra - PIANO 1 2.b stato abitativo - DISABITATO - CIV. ABIT. 2.c nucleo familiare - N.P. - residenti - N.P. 2.d grado di fruizione e godimento - N.P. 2.e adesione bando com. acquisto suolo - N.P. 2.f present. istanza condono edilizio - N.P. 2.g condizioni manutentive - BUONE 2.h impianti - FOGNAT - ACQUED. - ENEL
Alloggio 3	2.a piano fuori terra - PIANO 2 2.b stato abitativo - DISABITATO - CIV. ABIT. 2.c nucleo familiare - N.P. - residenti - N.P. 2.d grado di fruizione e godimento - N.P. 2.e adesione bando com. acquisto suolo - N.P. 2.f present. istanza condono edilizio - N.P. 2.g condizioni manutentive - BUONE 2.h impianti - FOGNATURA - ACQUED. - ENEL	Alloggio 4	2.a piano fuori terra - PIANO 3 2.b stato abitativo - DISABITATO - CIV. ABIT. 2.c nucleo familiare - N.P. - residenti - N.P. 2.d grado di fruizione e godimento - N.P. 2.e adesione bando com. acquisto suolo - N.P. 2.f present. istanza condono edilizio - N.P. 2.g condizioni manutentive - BUONE 2.h impianti - FOGNAT - ACQUED. - ENEL
Alloggio 5	2.a piano fuori terra - PIANO 4 2.b stato abitativo - DISABITATO - CIV. ABIT. 2.c nucleo familiare - N.P. - residenti - N.P. 2.d grado di fruizione e godimento - N.P. 2.e adesione bando com. acquisto suolo - N.P. 2.f present. istanza condono edilizio - N.P. 2.g condizioni manutentive - BUONE 2.h impianti - FOGNAT - ACQUED. - ENEL	Alloggio 6	2.a piano fuori terra - PIANO 4 2.b stato abitativo - DISABITATO - CIV. ABIT. 2.c nucleo familiare - N.P. - residenti - N.P. 2.d grado di fruizione e godimento - N.P. 2.e adesione bando com. acquisto suolo - N.P. 2.f present. istanza condono edilizio - N.P. 2.g condizioni manutentive - BUONE 2.h impianti - FOGNAT - ACQUED. - ENEL