

"Studio di Fattibilità per il Recupero Urbanistico del Quartiere Pennello"

PISU-POR CALABRIA FESR 2007/2013- ASSE VIII Linea d'intervento 8.1.2.1.



TAV. 10.d Analisi e verifica della Consistenza dei Comparti Comparto 4 isolato d

Progettista Ing. Lorena Callisti

Collaboratori tecnici Geom. Francesco Barbieri, Geom. Salvatore De Giorgio, Geom. Raffaele Paladino, Geom. Vincenzo Puccio

Collaboratore Amministrativo Dott. Maurizio Bardari

RUP Arch. Giuseppina Euillii


Supporto al RUP Arch. Cristina De Panfilis, Servizio di analisi e Studio Ambientale Arch. Manuela Romano

Disegnatore CAD Arch. Giuseppe Massara

Legenda

- 1) SIMBOLOGIA PREVALENTE: perimetrazione comparto, delimitazione degli isolati, punti di vista rilievo fotografico. 1) NUMERO RESIDENZE FABBRICATI: ABITAZIONI MONOFAMILIARI, ABITAZIONI BIFAMILIARI, ABITAZIONI DA 3-4 UNITA' ABITATIVE, ABITAZIONI DA 5-6 UNITA' ABITATIVE, ABITAZIONI CON PIU' DI 6 UNITA' ABITATIVE. 2) TIPOLOGIA SPAZI AREALI ESTERNI ANNESSI AL FABBRICATO: CORTI E CORTILI ESTERNI, CORTI COMUNI, CORTI CON VERDE / GIARDINI. 4) TIPOLOGIA E NUMERO LOCALI NON RESIDENZIALI ANNESSI E NON AL FABBRICATO: DEPOSITI/MAGAZZINI CON INDICAZIONE DEL NUMERO LOCALI PRESENTI, GARAGE, BARACCHE, COMMERCIALE CON INDICAZIONE DEL NUMERO LOCALI PRESENTI, ARTIGIANALE CON INDICAZIONE DEL NUMERO LOCALI PRESENTI, EDIFICIO PUBBLICO CON INDICAZIONE DEL NUMERO LOCALI PRESENTI. 3) TIPOLOGIA ELEMENTI ESTERNI ANNESSI AL FABBRICATO: TETTOIE, PORTICATI, TERRAZZE PIANI TERRA, CORPI SCALA. 5) TIPOLOGIA ELEMENTI NON DEFINIBILI SUPERFETAZIONI: STRUTTURE INTALIMATE IN C.A., ALTEZZE IN PIANI F.T. DEI FABBRICATI. VOLUMETRIA TOTALE 13.263,51

Stralcio planimetria castastale e dati fabbricati Comparto 4 isolato d

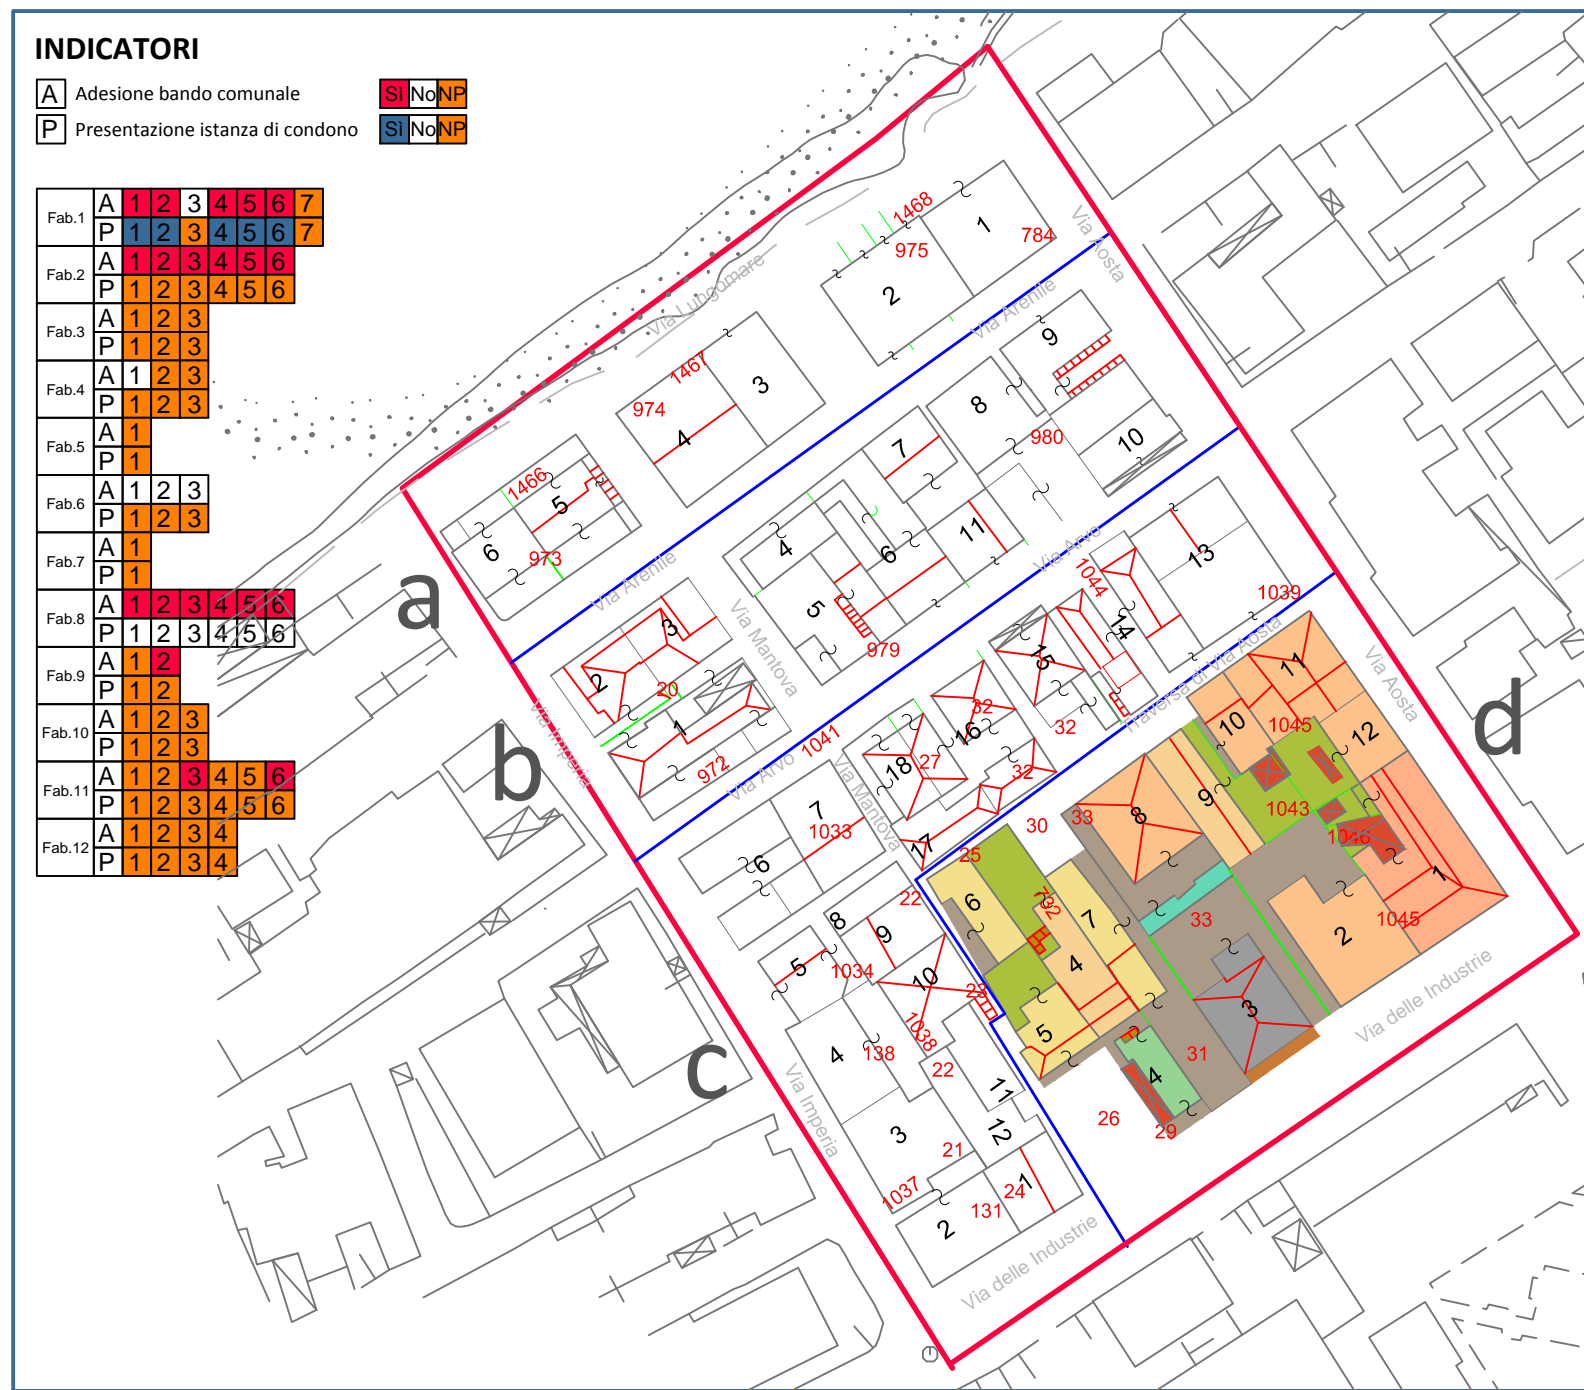

FABBRICATO N.1 ISOLATO D: Riferimenti catastali - FG. 11 PART 1045, 1.a pertinenza - CORTI CON VERDE MQ 70, 1.b via e numero civico - VIA DELLE INDUSTRIE 166 VIA AOSTA snc, 1.c destinazione d'uso - RESIDENZE N.5 - GARAGE N.2, 1.d composizione fabbricato: SUPERFICIE COPERTA - Mq 297, ALTEZZA FUORI TERRA - M. 6,25 - PIANI 2, SUPERFICIE OCCUPATA - Mq 367, VOLUME STIMATO - Mc 2293,75, COPERTURA - TETTO, 1.e epoca di costruzione - 1943-1967, 1.f proprietà - PRIVATO, 1.g condizioni d'uso - FINITO, 1.h sistema costruttivo - MURATURA.

DATI SINTETICI DEGLI ALLOGGI PRESENTI: Alloggio 1: 2.a piano fuori terra - PIANO 1, 2.b stato abitativo - DISABITATO - CIV. ABIT., 2.c nucleo familiare - 0 - residenti - 0, 2.d grado di fruizione e godimento - PROPRI., 2.e adesione bando com. acquisto suolo - SI, 2.f present. istanza condono edilizio - SI, 2.g condizioni manutentive - DISCRETE, 2.h impianti - FOGNAT - ACQUED - ENEL. Alloggio 2: 2.a piano fuori terra - PIANO 1, 2.b stato abitativo - DISABITATO - CIV. ABIT., 2.c nucleo familiare - 0 - residenti - 0, 2.d grado di fruizione e godimento - AFFITTO, 2.e adesione bando com. acquisto suolo - No, 2.f present. istanza condono edilizio - N.P., 2.g condizioni manutentive - DISCRETE, 2.h impianti - FOGNAT - ACQUED - ENEL.

VALUTAZIONI VISIVE: strutture portanti - CONDIZIONI MEDIE, coperture - CONDIZIONI MEDIE, cornicioni - altane, aggetti - CONDIZIONI MEDIE, infissi - CONDIZIONI MEDIE, struttura scale - CONDIZIONI MEDIE, ascensore - intonaco - CONDIZIONI MEDIE. INDICATORI: Adesione bando comunale, Presentazione istanza di condono.

DATI SINTETICI DEGLI ALLOGGI PRESENTI: Alloggio 3: 2.a piano fuori terra - PIANO 1, 2.b stato abitativo - ABITATO - CIV. ABIT., 2.c nucleo familiare - 1 - residenti - 1, 2.d grado di fruizione e godimento - PROPRI., 2.e adesione bando com. acquisto suolo - SI, 2.f present. istanza condono edilizio - SI, 2.g condizioni manutentive - DISCRETE, 2.h impianti - FOGNAT - ACQUED - ENEL. Alloggio 4: 2.a piano fuori terra - PIANO 2, 2.b stato abitativo - ABITATO - CIV. ABIT., 2.c nucleo familiare - 1 - residenti - 1, 2.d grado di fruizione e godimento - AFFITTO, 2.e adesione bando com. acquisto suolo - SI, 2.f present. istanza condono edilizio - SI, 2.g condizioni manutentive - DISCRETE, 2.h impianti - FOGNAT - ACQUED - ENEL.

FABBRICATO N.2 ISOLATO D: Riferimenti catastali - FG. 11 PART 1045-1046, 1.a pertinenza - CORTILE Mq 164, 1.b via e numero civico - VIA DELLE INDUSTRIE 172-174-176, 1.c destinazione d'uso - RESIDENZE N.4 - GARAGE N.2, 1.d composizione fabbricato: SUPERFICIE COPERTA - Mq 199, ALTEZZA FUORI TERRA - M. 6,25 - PIANI 2, SUPERFICIE OCCUPATA - Mq 363, VOLUME STIMATO - Mc 2243,75, COPERTURA - TERRAZZO, 1.e epoca di costruzione - 1943-1967, 1.f proprietà - PRIVATO, 1.g condizioni d'uso - FINITO, 1.h sistema costruttivo - MURATURA.

DATI SINTETICI DEGLI ALLOGGI PRESENTI: Alloggio 1: 2.a piano fuori terra - PIANO 1, 2.b stato abitativo - DISABITATO - CIV. ABIT., 2.c nucleo familiare - 0 - residenti - 0, 2.d grado di fruizione e godimento - PROPRI., 2.e adesione bando com. acquisto suolo - SI, 2.f present. istanza condono edilizio - N.P., 2.g condizioni manutentive - DISCRETE, 2.h impianti - FOGNAT - ACQUED - ENEL. Alloggio 2: 2.a piano fuori terra - PIANO 2, 2.b stato abitativo - GARAGE, 2.c nucleo familiare - residenti - 0, 2.d grado di fruizione e godimento - PROPRI., 2.e adesione bando com. acquisto suolo - SI, 2.f present. istanza condono edilizio - N.P., 2.g condizioni manutentive - DISCRETE, 2.h impianti - FOGNAT - ACQUED - ENEL.

FABBRICATO N.3 ISOLATO D: Riferimenti catastali - FG. 11 PART 33, 1.a pertinenza - CORTILE Mq 173 - TERRAZZA p.l. Mq 19, 1.b via e numero civico - VIA DELLE INDUSTRIE 182-184-186, 1.c destinazione d'uso - RESIDENZE N.2 - GARAGE N.1, 1.d composizione fabbricato: SUPERFICIE COPERTA - Mq 164, ALTEZZA FUORI TERRA - M. 9,50 - PIANI 3, SUPERFICIE OCCUPATA - Mq 356, VOLUME STIMATO - Mc 1558, COPERTURA - TETTO, 1.e epoca di costruzione - 1943-1967, 1.f proprietà - PRIVATO, 1.g condizioni d'uso - NON FINITO, 1.h sistema costruttivo - CEMENTO ARMATO.

DATI SINTETICI DEGLI ALLOGGI PRESENTI: Alloggio 1: 2.a piano fuori terra - PIANO 1, 2.b stato abitativo - DISABITATO - CIV. ABIT., 2.c nucleo familiare - 0 - residenti - 0, 2.d grado di fruizione e godimento - AFFITTO, 2.e adesione bando com. acquisto suolo - N.P., 2.f present. istanza condono edilizio - N.P., 2.g condizioni manutentive - DISCRETE, 2.h impianti - FOGNAT - ACQUED - ENEL. Alloggio 2: 2.a piano fuori terra - PIANO 2, 2.b stato abitativo - GARAGE, 2.c nucleo familiare - residenti - 0, 2.d grado di fruizione e godimento - PROPRI., 2.e adesione bando com. acquisto suolo - SI, 2.f present. istanza condono edilizio - N.P., 2.g condizioni manutentive - DISCRETE, 2.h impianti - FOGNAT - ACQUED - ENEL.

FABBRICATO N.4 ISOLATO D: Riferimenti catastali - FG. 11 PART 25-732, 1.a pertinenza - GIARDINO Mq 59, 1.b via e numero civico - VIA DELLE INDUSTRIE 190-192, 1.c destinazione d'uso - RESIDENZE N.2 - ATT. COMM. N.1, 1.d composizione fabbricato: SUPERFICIE COPERTA - Mq 88,44 + 58,75, ALTEZZA FUORI TERRA - M. 3,48 + 3,56 - PIANI 1, SUPERFICIE OCCUPATA - Mq 306, VOLUME STIMATO - Mc 523, COPERTURA - TERRAZZO, 1.e epoca di costruzione - N.P., 1.f proprietà - PRIVATO, 1.g condizioni d'uso - FINITO, 1.h sistema costruttivo - MURATURA.

DATI SINTETICI DEGLI ALLOGGI PRESENTI: Alloggio 1: 2.a piano fuori terra - PIANO 1, 2.b stato abitativo - LOCALE COMMERCIALE, 2.c nucleo familiare - residenti - 0, 2.d grado di fruizione e godimento - N.P., 2.e adesione bando com. acquisto suolo - N.P., 2.f present. istanza condono edilizio - N.P., 2.g condizioni manutentive - DISCRETE, 2.h impianti - FOGNAT - ACQUED - ENEL. Alloggio 2: 2.a piano fuori terra - PIANO 1, 2.b stato abitativo - ABITATO - CIV. ABIT., 2.c nucleo familiare - 0 - residenti - 0, 2.d grado di fruizione e godimento - N.P., 2.e adesione bando com. acquisto suolo - N.P., 2.f present. istanza condono edilizio - N.P., 2.g condizioni manutentive - DISCRETE, 2.h impianti - FOGNAT - ACQUED - ENEL.

FABBRICATO N.5 ISOLATO D: Riferimenti catastali - FG. 11 PART 25, 1.a pertinenza - CORTI MQ 74, 1.b via e numero civico - VIA DELLE INDUSTRIE snc, 1.c destinazione d'uso - RESIDENZE N.1 - DEPOSITO N.2, 1.d composizione fabbricato: PIANI FUORI TERRA - 1, SUPERFICIE COPERTA - Mq 70,49, ALTEZZA FUORI TERRA - M. 3,29 - PIANI 1, SUPERFICIE OCCUPATA - Mq 593,12, VOLUME STIMATO - Mc 267, COPERTURA - TERRAZZO, 1.e epoca di costruzione - N.P., 1.f proprietà - PRIVATO, 1.g condizioni d'uso - FINITO, 1.h sistema costruttivo - MURATURA.

DATI SINTETICI DEGLI ALLOGGI PRESENTI: Alloggio 1: 2.a piano fuori terra - PIANO 1, 2.b stato abitativo - LOCALE DEPOSITO, 2.c nucleo familiare - residenti - 0, 2.d grado di fruizione e godimento - PROPRI., 2.e adesione bando com. acquisto suolo - No, 2.f present. istanza condono edilizio - N.P., 2.g condizioni manutentive - DISCRETE, 2.h impianti - ENEL. Alloggio 2: 2.a piano fuori terra - PIANO 1, 2.b stato abitativo - LOCALE DEPOSITO, 2.c nucleo familiare - residenti - 0, 2.d grado di fruizione e godimento - PROPRI., 2.e adesione bando com. acquisto suolo - No, 2.f present. istanza condono edilizio - N.P., 2.g condizioni manutentive - DISCRETE, 2.h impianti - ENEL.

FABBRICATO N.6 ISOLATO D: Riferimenti catastali - FG. 11 PART 33, 1.a pertinenza - CORTI Mq 103, 1.b via e numero civico - Trav. VIA AOSTA 11, 1.c destinazione d'uso - RESIDENZE N.1 - DEPOSITO N.2, 1.d composizione fabbricato: SUPERFICIE COPERTA - Mq 85,44+39,51, ALTEZZA FUORI TERRA - M. 14,81 + 3,29 - PIANI 1, SUPERFICIE OCCUPATA - Mq 292, VOLUME STIMATO - Mc 406,26, COPERTURA - TETTO, 1.e epoca di costruzione - N.P., 1.f proprietà - PRIVATO, 1.g condizioni d'uso - FINITO, 1.h sistema costruttivo - MURATURA.

DATI SINTETICI DEGLI ALLOGGI PRESENTI: Alloggio 1: 2.a piano fuori terra - PIANO 1, 2.b stato abitativo - DISABITATO - CIV. ABIT., 2.c nucleo familiare - 0 - residenti - 0, 2.d grado di fruizione e godimento - PROPRI., 2.e adesione bando com. acquisto suolo - N.P., 2.f present. istanza condono edilizio - N.P., 2.g condizioni manutentive - CATTIVE, 2.h impianti - N.P. Alloggio 2: 2.a piano fuori terra - PIANO 2, 2.b stato abitativo - LOCALE DEPOSITO, 2.c nucleo familiare - residenti - 0, 2.d grado di fruizione e godimento - PROPRI., 2.e adesione bando com. acquisto suolo - SI, 2.f present. istanza condono edilizio - N.P., 2.g condizioni manutentive - DISCRETE, 2.h impianti - ENEL.

FABBRICATO N.7 ISOLATO D: Riferimenti catastali - FG. 11 PART 25, 1.a pertinenza - CORTI MQ 74, 1.b via e numero civico - VIA DELLA INDUSTRIA snc, 1.c destinazione d'uso - RESIDENZE N.1 - DEPOSITO N.2, 1.d composizione fabbricato: PIANI FUORI TERRA - 1, SUPERFICIE COPERTA - Mq 119,12, ALTEZZA FUORI TERRA - M. 3,19 - PIANI 1, SUPERFICIE OCCUPATA - Mq 193,12, VOLUME STIMATO - Mc 380, COPERTURA - TERRAZZO, 1.e epoca di costruzione - N.P., 1.f proprietà - PRIVATO, 1.g condizioni d'uso - FINITO, 1.h sistema costruttivo - MURATURA.

DATI SINTETICI DEGLI ALLOGGI PRESENTI: Alloggio 1: 2.a piano fuori terra - PIANO 1, 2.b stato abitativo - DISABITATO - CIV. ABIT., 2.c nucleo familiare - 0 - residenti - 0, 2.d grado di fruizione e godimento - PROPRI., 2.e adesione bando com. acquisto suolo - N.P., 2.f present. istanza condono edilizio - N.P., 2.g condizioni manutentive - CATTIVE, 2.h impianti - No. Alloggio 2: 2.a piano fuori terra - PIANO 1, 2.b stato abitativo - LOCALE DEPOSITO, 2.c nucleo familiare - residenti - 0, 2.d grado di fruizione e godimento - PROPRI., 2.e adesione bando com. acquisto suolo - No, 2.f present. istanza condono edilizio - N.P., 2.g condizioni manutentive - DISCRETE, 2.h impianti - ENEL.

FABBRICATO N.8 ISOLATO D: Riferimenti catastali - FG. 11 PART 33, 1.a pertinenza - CORTI Mq 103, 1.b via e numero civico - Trav. VIA AOSTA 11, 1.c destinazione d'uso - RESIDENZE N.1 - DEPOSITO N.2, 1.d composizione fabbricato: SUPERFICIE COPERTA - Mq 200, ALTEZZA FUORI TERRA - M. 13,24 - PIANI 4, SUPERFICIE OCCUPATA - Mq 303, VOLUME STIMATO - Mc 2648, COPERTURA - TETTO, 1.e epoca di costruzione - 1968-1977, 1.f proprietà - PRIVATO, 1.g condizioni d'uso - FINITO, 1.h sistema costruttivo - CEMENTO ARMATO.

DATI SINTETICI DEGLI ALLOGGI PRESENTI: Alloggio 1: 2.a piano fuori terra - PIANO 1, 2.b stato abitativo - ABITATO - CIV. ABIT., 2.c nucleo familiare - 1 - residenti - 4, 2.d grado di fruizione e godimento - PROPRI., 2.e adesione bando com. acquisto suolo - SI, 2.f present. istanza condono edilizio - No, 2.g condizioni manutentive - BUONE, 2.h impianti - FOGNAT - ACQUED - ENEL. Alloggio 2: 2.a piano fuori terra - PIANO 2, 2.b stato abitativo - ABITATO - CIV. ABIT., 2.c nucleo familiare - 1 - residenti - 4, 2.d grado di fruizione e godimento - PROPRI., 2.e adesione bando com. acquisto suolo - SI, 2.f present. istanza condono edilizio - No, 2.g condizioni manutentive - BUONE, 2.h impianti - FOGNAT - ACQUED - ENEL.

FABBRICATO N.9 ISOLATO D: Riferimenti catastali - FG. 11 PART 1043, 1.a pertinenza - GARADINO Mq 99, 1.b via e numero civico - 1 trav. VIA AOSTA snc, 1.c destinazione d'uso - RESIDENZE N.2, 1.d composizione fabbricato: SUPERFICIE COPERTA - Mq 120, ALTEZZA FUORI TERRA - M. 3,06 - PIANI 1, SUPERFICIE OCCUPATA - Mq 219, VOLUME STIMATO - Mc 367,20, COPERTURA - TERRAZZO, 1.e epoca di costruzione - 1943-1967, 1.f proprietà - PRIVATO, 1.g condizioni d'uso - FINITO, 1.h sistema costruttivo - MURATURA.

DATI SINTETICI DEGLI ALLOGGI PRESENTI: Alloggio 1: 2.a piano fuori terra - PIANO 1, 2.b stato abitativo - DISABITATO - CIV. ABIT., 2.c nucleo familiare - 0 - residenti - 0, 2.d grado di fruizione e godimento - PROPRI., 2.e adesione bando com. acquisto suolo - N.P., 2.f present. istanza condono edilizio - N.P., 2.g condizioni manutentive - BUONE, 2.h impianti - FOGNAT - ACQUED - ENEL. Alloggio 2: 2.a piano fuori terra - PIANO 1, 2.b stato abitativo - DISABITATO - CIV. ABIT., 2.c nucleo familiare - 0 - residenti - 0, 2.d grado di fruizione e godimento - PROPRI., 2.e adesione bando com. acquisto suolo - N.P., 2.f present. istanza condono edilizio - N.P., 2.g condizioni manutentive - BUONE, 2.h impianti - FOGNAT - ACQUED - ENEL.

FABBRICATO N.10 ISOLATO D: Riferimenti catastali - FG. 11 PART 1045, 1.a pertinenza - CORTI Mq 11, 1.b via e numero civico - VIA AOSTA 7 - 1 trav VIA AOSTA snc, 1.c destinazione d'uso - RESIDENZE N.3, 1.d composizione fabbricato: SUPERFICIE COPERTA - Mq 54,27 + 40,78 - 53,71, ALTEZZA FUORI TERRA - M. 9,64 + 5,81 + 11,17 - PIANI 3, SUPERFICIE OCCUPATA - Mq 159,76, VOLUME STIMATO - Mc 1360, COPERTURA - TERRAZZO, 1.e epoca di costruzione - 1943-1967, 1.f proprietà - PRIVATO, 1.g condizioni d'uso - FINITO, 1.h sistema costruttivo - CEMENTO ARMATO.

DATI SINTETICI DEGLI ALLOGGI PRESENTI: Alloggio 1: 2.a piano fuori terra - PIANO 1, 2.b stato abitativo - DISABITATO - CIV. ABIT., 2.c nucleo familiare - 0 - residenti - 0, 2.d grado di fruizione e godimento - PROPRI., 2.e adesione bando com. acquisto suolo - N.P., 2.f present. istanza condono edilizio - N.P., 2.g condizioni manutentive - BUONE, 2.h impianti - FOGNAT - ACQUED - ENEL. Alloggio 2: 2.a piano fuori terra - PIANO 2, 2.b stato abitativo - ABITATO - CIV. ABIT., 2.c nucleo familiare - N.P. - residenti - 3, 2.d grado di fruizione e godimento - N.P., 2.e adesione bando com. acquisto suolo - N.P., 2.f present. istanza condono edilizio - N.P., 2.g condizioni manutentive - BUONE, 2.h impianti - FOGNAT - ACQUED - ENEL.

FABBRICATO N.11 ISOLATO D: Riferimenti catastali - FG. 11 PART 1045, 1.a pertinenza - Mq 99, 1.b via e numero civico - VIA AOSTA 7 - 1 trav VIA AOSTA snc, 1.c destinazione d'uso - RESIDENZE N.4 - DEPOSITO N.1, 1.d composizione fabbricato: SUPERFICIE COPERTA - Mq 50,09+87,34, ALTEZZA FUORI TERRA - M. 11,38+8,90 - PIANI 4, SUPERFICIE OCCUPATA - Mq 137,23, VOLUME STIMATO - Mc 1345,55, COPERTURA - TETTO, 1.e epoca di costruzione - 1968-1977, 1.f proprietà - PRIVATO, 1.g condizioni d'uso - FINITO, 1.h sistema costruttivo - CEMENTO ARMATO.

DATI SINTETICI DEGLI ALLOGGI PRESENTI: Alloggio 1: 2.a piano fuori terra - PIANO 1, 2.b stato abitativo - ABITATO - CIV. ABIT., 2.c nucleo familiare - 1 - residenti - 1, 2.d grado di fruizione e godimento - PROPRI., 2.e adesione bando com. acquisto suolo - N.P., 2.f present. istanza condono edilizio - N.P., 2.g condizioni manutentive - BUONE, 2.h impianti - FOGNAT - ACQUED - ENEL. Alloggio 2: 2.a piano fuori terra - PIANO 2, 2.b stato abitativo - LOCALE DEPOSITO, 2.c nucleo familiare - residenti - 0, 2.d grado di fruizione e godimento - PROPRI., 2.e adesione bando com. acquisto suolo - SI, 2.f present. istanza condono edilizio - N.P., 2.g condizioni manutentive - DISCRETE, 2.h impianti - ENEL.

FABBRICATO N.12 ISOLATO D: Riferimenti catastali - FG. 11 PART 1045, 1.a pertinenza - GIARDINO Mq 85, 1.b via e numero civico - VIA AOSTA snc, 1.c destinazione d'uso - RESIDENZE N.3 - GARAGE N.1, 1.d composizione fabbricato: SUPERFICIE COPERTA - Mq 94,68, ALTEZZA FUORI TERRA - M. 9,20 - PIANI 3, SUPERFICIE OCCUPATA - Mq 179,68, VOLUME STIMATO - Mc 871, COPERTURA - TETTO, 1.e epoca di costruzione - N.P., 1.f proprietà - PRIVATO, 1.g condizioni d'uso - FINITO, 1.h sistema costruttivo - CEMENTO ARMATO.

DATI SINTETICI DEGLI ALLOGGI PRESENTI: Alloggio 1: 2.a piano fuori terra - PIANO 1, 2.b stato abitativo - GARAGE, 2.c nucleo familiare - residenti - 1, 2.d grado di fruizione e godimento - N.P., 2.e adesione bando com. acquisto suolo - N.P., 2.f present. istanza condono edilizio - N.P., 2.g condizioni manutentive - BUONE, 2.h impianti - ENEL. Alloggio 2: 2.a piano fuori terra - PIANO 1, 2.b stato abitativo - DISABITATO - CIV. ABIT., 2.c nucleo familiare - 0 - residenti - 0, 2.d grado di fruizione e godimento - PROPRI., 2.e adesione bando com. acquisto suolo - N.P., 2.f present. istanza condono edilizio - N.P., 2.g condizioni manutentive - BUONE, 2.h impianti - FOGNAT - ACQUED - ENEL.