

ORIGINARIA

## CITTA' DI VIBO VALENTIA

Rep. n. 42

**OGGETTO:** Convenzione per la concessione di un suolo nel vecchio cimitero di Vibo Valentia.

### SCRITTURA PRIVATA

L'anno duemilatredici (2013) il giorno 11 (undici) del mese di Dicembre presso la Sede Municipale del Comune di Vibo Valentia (VV), in piazza Martiri d'Ungheria e nell'ufficio della Segreteria Generale.

#### Tra:



1) Il dott. Filippo Nesci, nato a Soriano Calabro il giorno 26 settembre 1971, (numero di codice fiscale: NSC FPP 71P26 I 854P), il quale dichiara di intervenire nel presente atto esclusivamente, in nome, per conto e nell'interesse del Comune di Vibo Valentia (partita IVA 00302030796) in qualità di Dirigente il Settore 2 – Polizia Municipale, di seguito nel presente atto denominato semplicemente “Comune”;

#### e il Signor:

2) Giuseppe Franco, nato a Vibo Valentia (VV) il giorno 21. Novembre 1926 (identificato a mezzo carta di identità n.AM7848182 rilasciata dal Comune di Vibo Valentia in data 12.10.2006, ivi residente in via Domenico Savio, n.11 codice fiscale FRN GPP 26S21 F537H in qualità di erede Di Franco Saverio e Iamundo Mariannina;

Le Parti danno atto:

- che, con deliberazione del Consiglio Comunale n. 47 del giorno 24 ottobre 2003, in attuazione del D.P.R. 10.9.1990 n. 285, è stato approvato il nuovo Regolamento Comunale di Polizia Mortuaria;

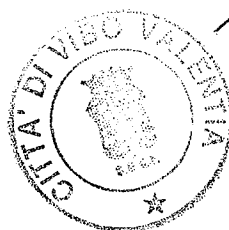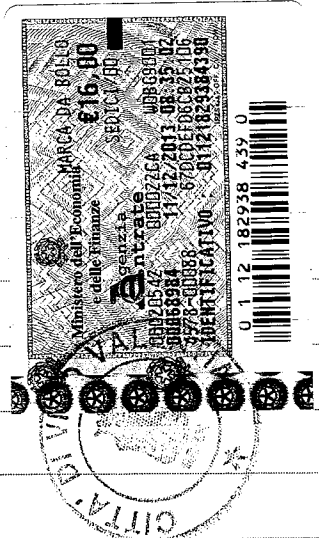

*Francesco Nesci*  
*edg...*

*[Handwritten signature]*

- che, con nota prot. n. 4851 del 28 gennaio 2013, il sig. Franco Giuseppe ha avanzato richiesta per ottenere la concessione di una pertinenza di suolo di mq. 2.50 ( duemetricquadri/50 ) sita nel vecchio cimitero di Vibo Valentia, limitrofa all'edicola funeraria di famiglia ;

- che, con determina Dirigenziale del Settore 2 n. 92 del 14 novembre 2013 è stata accolta la richiesta sopra citata;

- che, con deliberazione del Consiglio Comunale n. 45 del 22 giugno 2000 il costo per la concessione dei suoli cimiteriali è stato fissato in €. 219,49 (euro duecentodiciannove/49) per metro quadrato;

- che, lo schema di contratto da stipulare con le ditte concessionarie dei suoli è stato approvato con deliberazione del Sub Commissario Prefettizio n. 541 del giorno 28 giugno 1994.

Tanto premesso, da formare parte integrante e sostanziale del presente atto, le parti costituite


**CONVENGONO E STIPULANO QUANTO SEGUE:**

**ARTICOLO 1: Oggetto della concessione.**

Il Comune concede al sig. Franco Giuseppe, l'uso del suolo di mq.2.50 nel vecchio cimitero di Vibo Valentia da accorpare al lotto già edificato , per la costruzione di sepolture a sistema di tumulazione individuale per le famiglie ai sensi dell'articolo 56/2° comma del Regolamento Cimiteriale comunale, della superficie complessiva di mq. 2.50 (duemetricquadri/50), meglio individuabile nella piantina planimetrica che, firmata dalle parti, si allega al presente atto sotto la lettera "A".

**ARTICOLO 2: Durata della concessione - Rinnovo.**

La concessione rimane stabilita per la durata di anni 99 (novantano-

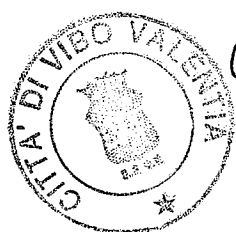

*Handwritten signature of Franco Giuseppe*

*Handwritten signature of the official*

ve), salvo rinnovo da concedersi, a discrezione dell'Amministrazione Comunale, con l'osservanza di quanto previsto dall'art. 58 del Regolamento Cimiteriale comunale.

**ARTICOLO 3: Diritto d'uso delle sepolture – Divieti.**

Il diritto d'uso delle sepolture è riservato alle persone dei concessionari ed a quelle delle proprie famiglie così come indicato all'articolo 60 del Regolamento Cimiteriale comunale. E' vietata, pertanto, la cessione del diritto d'uso tra privati ed ogni concessione che venga a cessare, per qualsiasi titolo, rientra nella piena disponibilità del Comune (art. 65 e 68 del Regolamento Cimiteriale comunale).

**ARTICOLO 4: Osservanza delle norme di riferimento.**

La concessione è subordinata all'osservanza delle norme tutte contenute nel Regolamento di Polizia Mortuaria (D.P.R. 10.9.1990 n. 285) ed in quelle contenute nel Regolamento Cimiteriale comunale citato in premessa le cui disposizioni la parte concessionaria dichiara di ben conoscere.

In particolare la concessione di cui al presente atto rimane subordinata all'osservanza delle disposizioni qui di seguito riportate:

a) sul lotto concesso dovrà essere costruita, previa autorizzazione comunale, una cappella di famiglia o una edicola funeraria, entro 36 (trentasei) mesi dalla comunicazione dell'approvazione del progetto (art. 63 del Regolamento Cimiteriale comunale), che dovrà riportare il preventivo parere favorevole dei competenti Organi Comunali e delle Autorità Sanitarie; per motivi da valutarsi, dal Comune può essere concessa, ai termini predetti, una proroga di mesi dodici, scaduti i quali il Comune provvederà alla pronuncia di decadenza per come previsto dall'art. 68, lett. d) del regolamento cimiteriale.



*[Handwritten signature]*

*[Handwritten signature]*

riale comunale.

ARTICOLO 5: Corrispettivo della concessione.

Le parti danno atto che il pagamento del corrispettivo della concessione, ammontante ad €. 548,72 (euro cinquecentoquarantotto/72), è stato effettuato a mezzo versamento sul conto corrente postale n.00317891 intestato a "Comune Vibo Valentia - Servizio Tesoreria", giusta ricevuta n. 18/098 del giorno 21 novembre 2013, rilasciata dall'ufficio postale contrassegnata dal codice VCYL 0120.

ARTICOLO 6: Spese.

Tutte le spese inerenti il presente atto, presenti e future, sono a totale carico della ditta concessionaria.

ARTICOLO 7: Trattamento dei dati personali.

Il Comune, ai sensi del Decreto Legislativo n. 196 del 2003, informa il concessionario del suolo che tratterà i dati, contenuti nel presente contratto, esclusivamente per lo svolgimento delle attività e per l'assolvimento degli obblighi previsti dalle leggi e dai regolamenti comunali in materia.

Letto, approvato e sottoscritto in calce ed a margine di ogni foglio, il presente atto consta di tre fogli di carta scritti per quattro intere facciate oltre quanto occupa, firme comprese, della quinta seguente.

IL DIRIGENTE IL SETTORE 2:

IL CONCESSIONARIO:

Autentica di firme

CITTÀ DI VIBO VALENTIA

Io sottoscritto dott. Nicola Falcone, Segretario Generale del Comune di Vibo Valentia, certifico che, senza assistenza di testimoni per loro espres-

*Firma*

*Firma*





sa concorde rinuncia, e con il mio consenso, il :

dott. Filippo Nesci, nato a Soriano Calabro il giorno 26 settembre 1971;


2. Signor Giuseppe Franco nato a Vibo Valentia (VV) il giorno 21 Novembre 1926 ;

della cui identità personale Io Segretario Generale mi sono accertato, hanno sottoscritto in mia presenza, in calce ed a margine di ogni foglio, l'atto che precede.


Vibo Valentia, li 11 Dicembre 2013

IL SEGRETARIO GENERALE


dott. Nicola Falcone

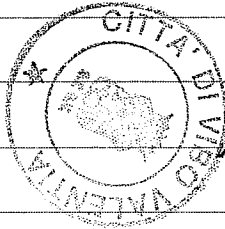

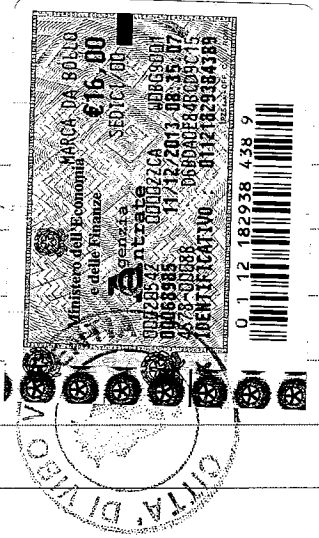

Handwritten signature of Nicola Falcone in black ink.

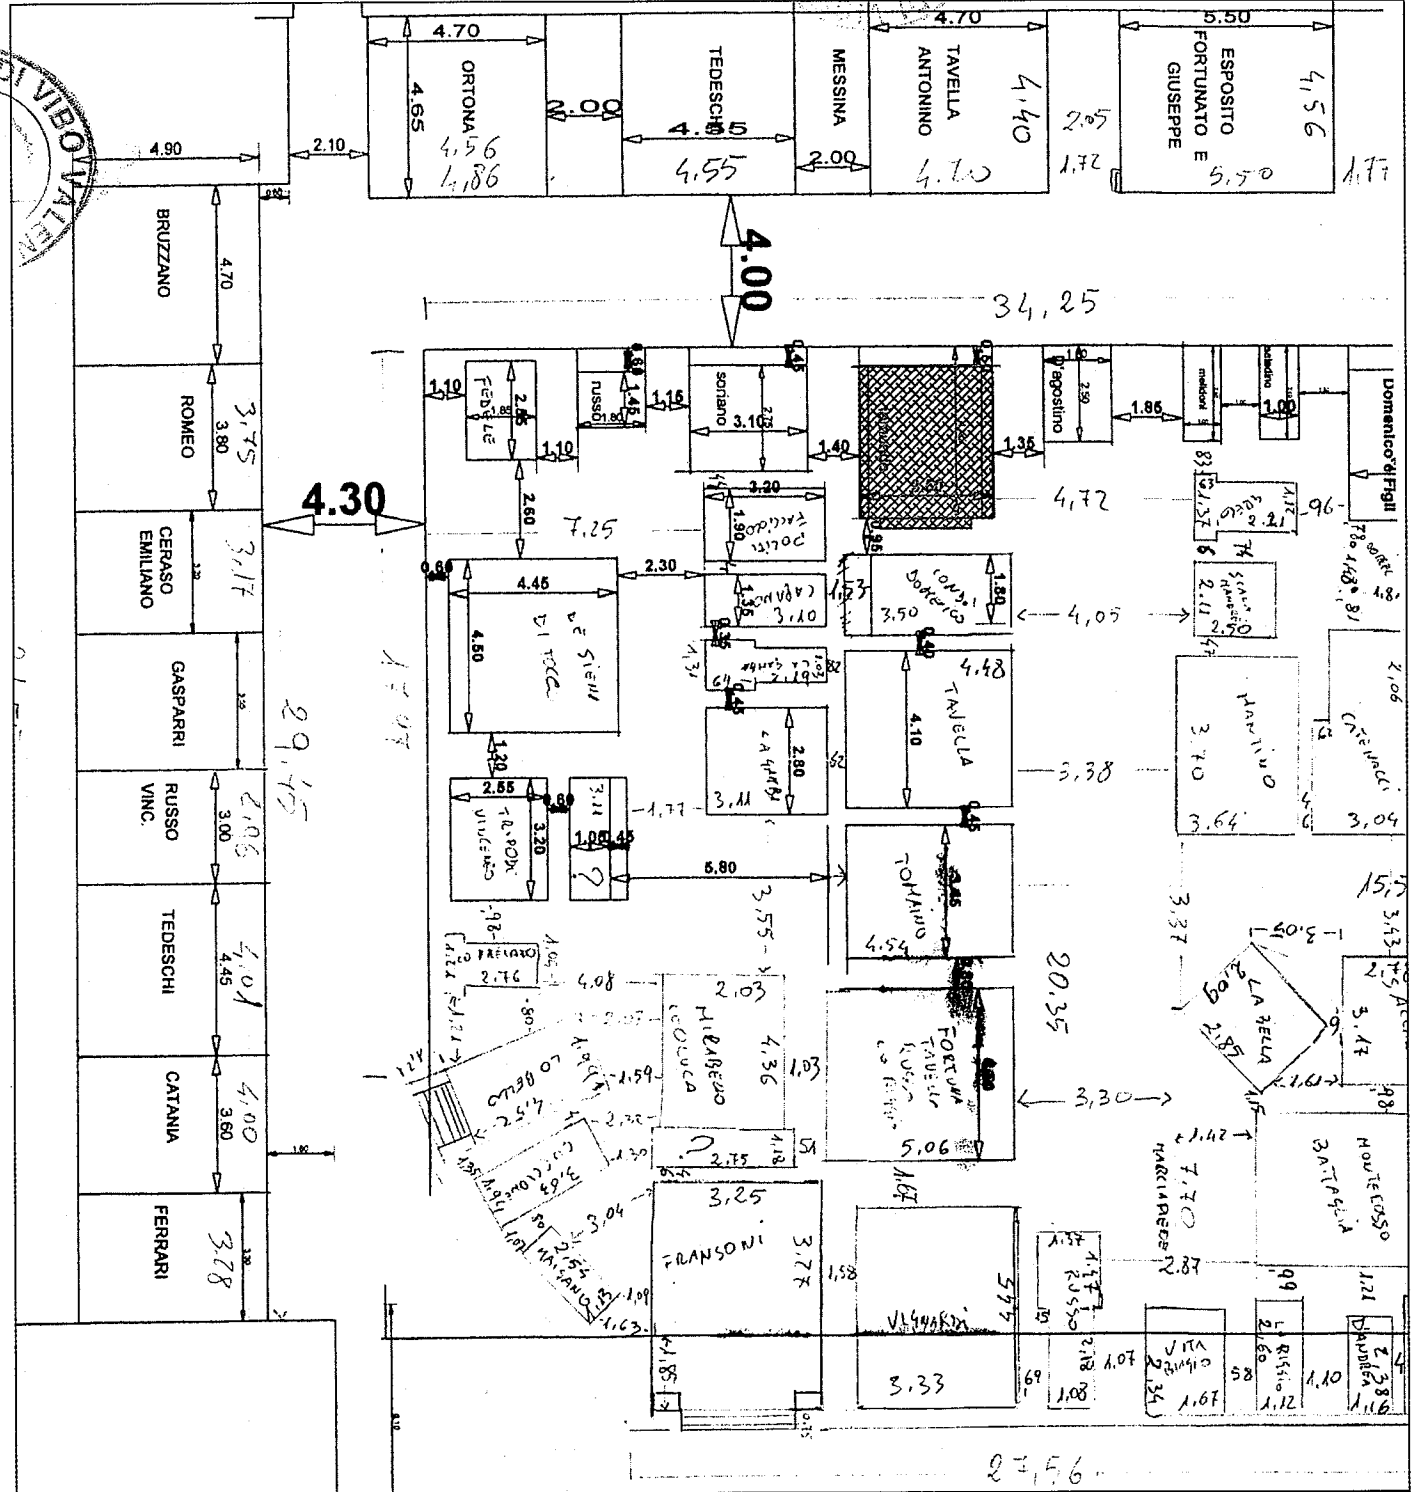

App. "A" al Rep. 42  
del 11/12/2013



PLANIMETRIA GENERALE SITUAZIONE ANTE OPERAM - AREA CONCESSA NEL 1925  
SCALA 1:200

-  AREA concessa nel 1925 ai Sig.ri Franco e Jamundo di mq. 12,50
-  AREA in eccedenza di mq. 2,50

Ministero dell'Economia e delle Finanze  
Agenzia Entrate  
MARCA DA BOLLO  
€2,00  
DUE/00  
00016657  
00002936  
03/12/2013 17:34:57  
4578-00010  
785A1C/ZFC5ZE273  
TECHNIFICATIVO 01121187204880  
12 118/20 408 0

*Handwritten signatures and stamps:*  
Franco...  
Coppa...  
Official circular stamp at the bottom left.